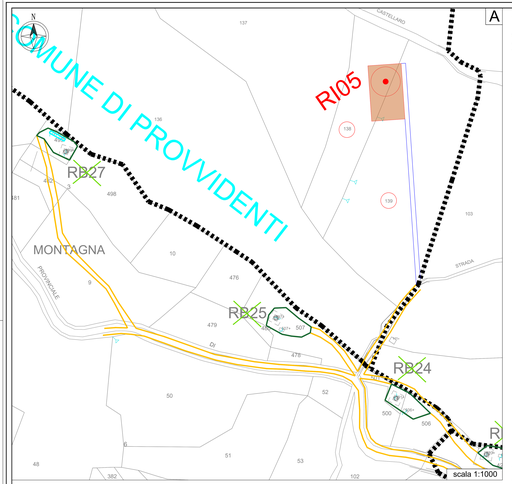

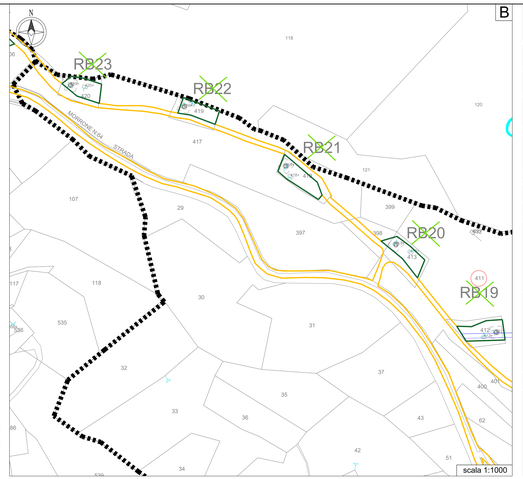

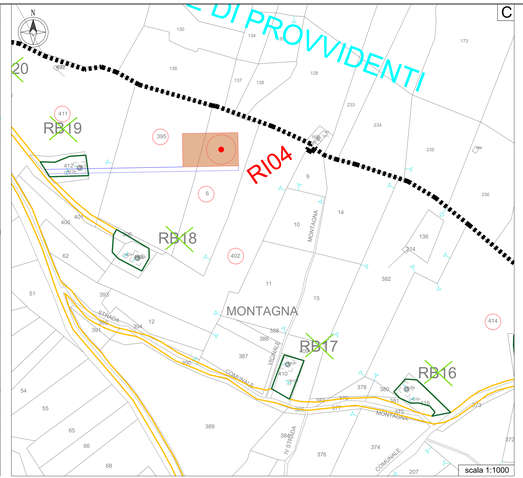

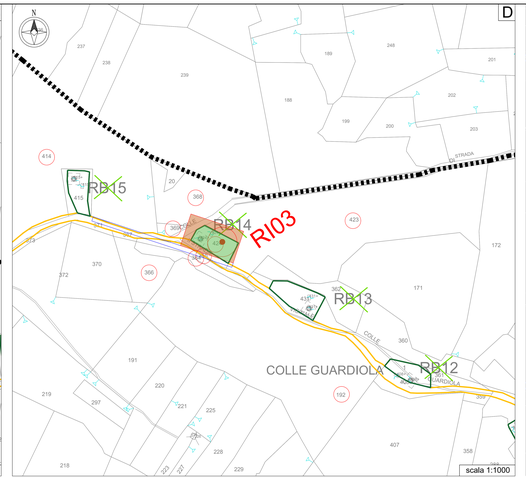

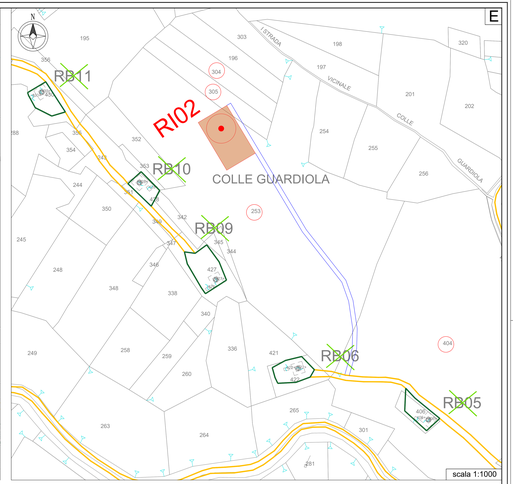

LEGENDA

- AEROGENERATORI NUOVI (REPOWERING)
- SUPERFICE PIAZZOLA IN PROGETTO
- AEROGENERATORI DA RIMUOVERE
- CONFINI FOGLI DI MAPPA
- STRADE E PIAZZOLE ESISTENTI
- TRATTI DI STRADA DA REALIZZARE
- PERIMETRO PIAZZOLA ESISTENTE
- SUPERFICE NUOVA PIAZZOLA RICADENTE SU PIAZZOLA ESISTENTE (790 mq)
- SUPERFICE NUOVA PIAZZOLA ECCEDENTE LA SUPERFICE DELLA PIAZZOLA ESISTENTE (8.770 mq)

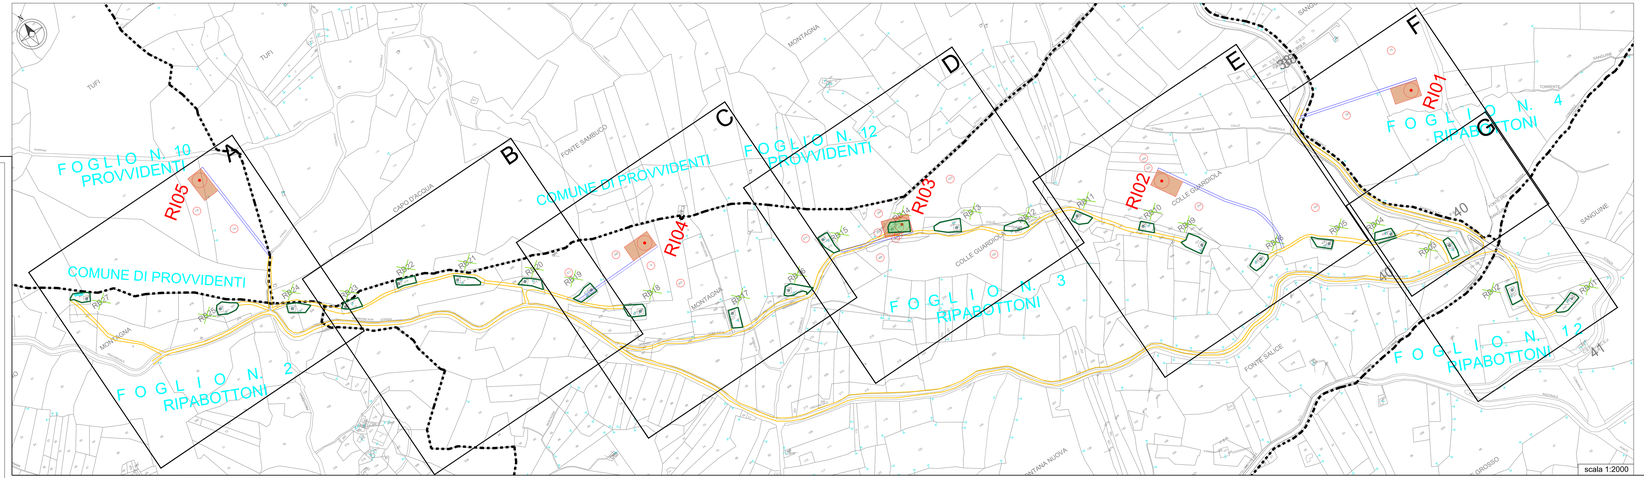

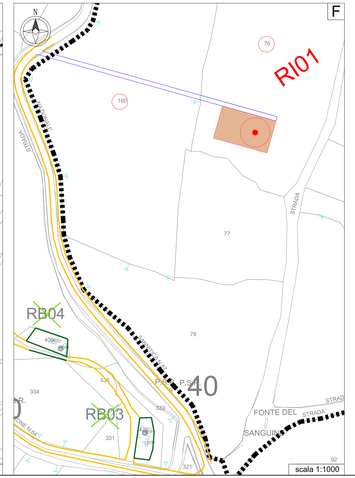

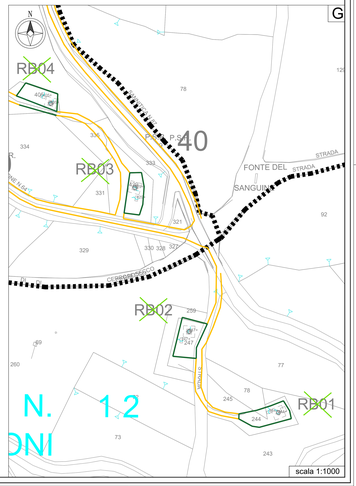

REGIONE MOLISE

Comune di RIPABOTTONI (Prov. di Campobasso)

Comune di PROVVIDENTI (Prov. di Campobasso)

Committente: Edison Renewables Spa

Oggetto:
ADEGUAMENTO TECNICO IMPIANTO EOLICO SITO NEL COMUNE DI RIPABOTTONI IN LOCALITA' "COLLE GUARDIOLA" MEDIANTE INTERVENTO DI REPOWERING DELLE TORRI ESISTENTI E RIDUZIONE NUMERICA DEGLI AEROGENERATORI DI POTENZA COMPLESSIVA DI 33 MW

PROGETTO DEFINITIVO

PLANIMETRIA CONFRONTO SUPERFICI PIAZZOLE ESISTENTI E IN PROGETTO

Progettista (Ing. Arpino Mario)

STUDIO TECNICO DI INGEGNERIA

SCALA: indicata

TAVOLA: 20

DATA: 08/05/2023

AS_OU_006_

Rev.	Data	Descrizione	Ed. Decorrente
00	08/05/2023	PROGETTO DEFINITIVO	

QUESTO DOCUMENTO E' DI PROPRIETA' DELL'ING. ARPINO SCATI CAE AB. ARTI, A TERMI DI LEGGE, LA REPRODUZIONE DOVRA' ESSERE AUTORIZZATA