Firmato digitalmente da SCUTTI ANTONIO
C=IT

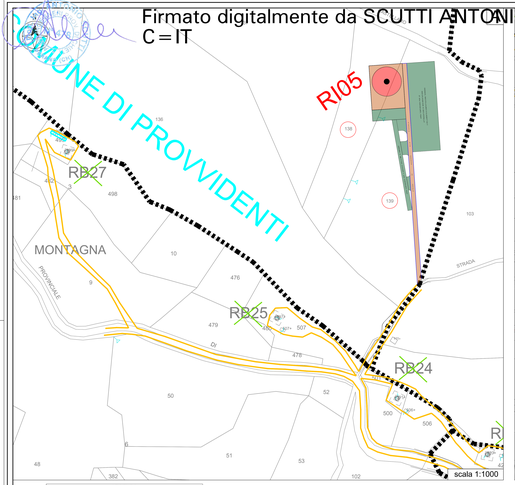

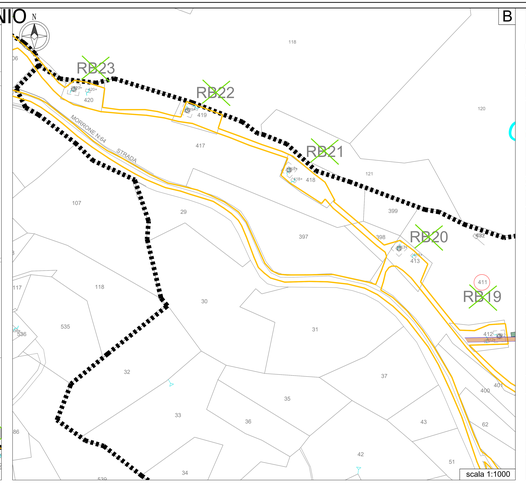

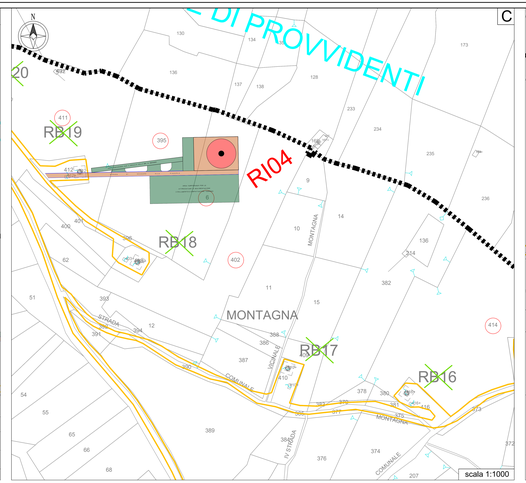

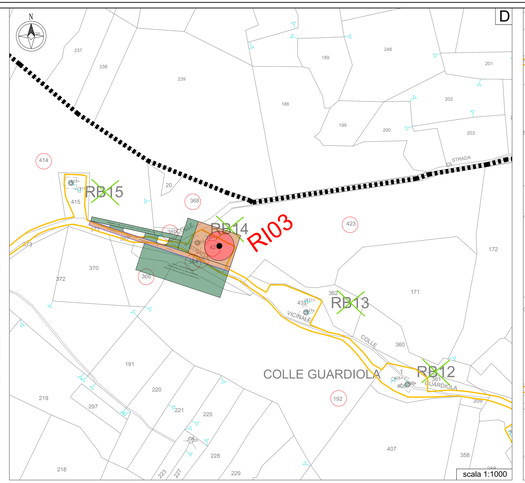

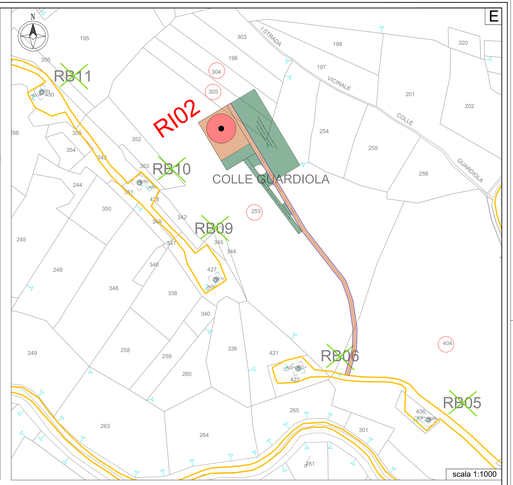

LEGENDA

- AEROGENERATORI NUOVI (REPOWERING) SUPERFICIE DI CANTIERE CHE VERRÀ RIDOTTA A SEGNAZIONE LAVORI - (RIF. TAV. 12)
- AEROGENERATORI DA RIMUOVERE
- CONFINI FOGLI DI MAPPA
- STRADE E PIAZZOLE ESISTENTI
- TRATTI DI STRADA DA REALIZZARE
- PERIMETRO PIAZZOLA ESISTENTE
- SUPERFICI IMPIEGATE IN MODO REVERSIBILE IN FASE DI REALIZZAZIONE (14.550 mq)
- SUPERFICI IMPIEGATE IN MODO REVERSIBILE IN FASE DI ESERCIZIO (7.850 mq)
- SUPERFICI IMPIEGATE IN MODO IRREVERSIBILE (2.750 mq)

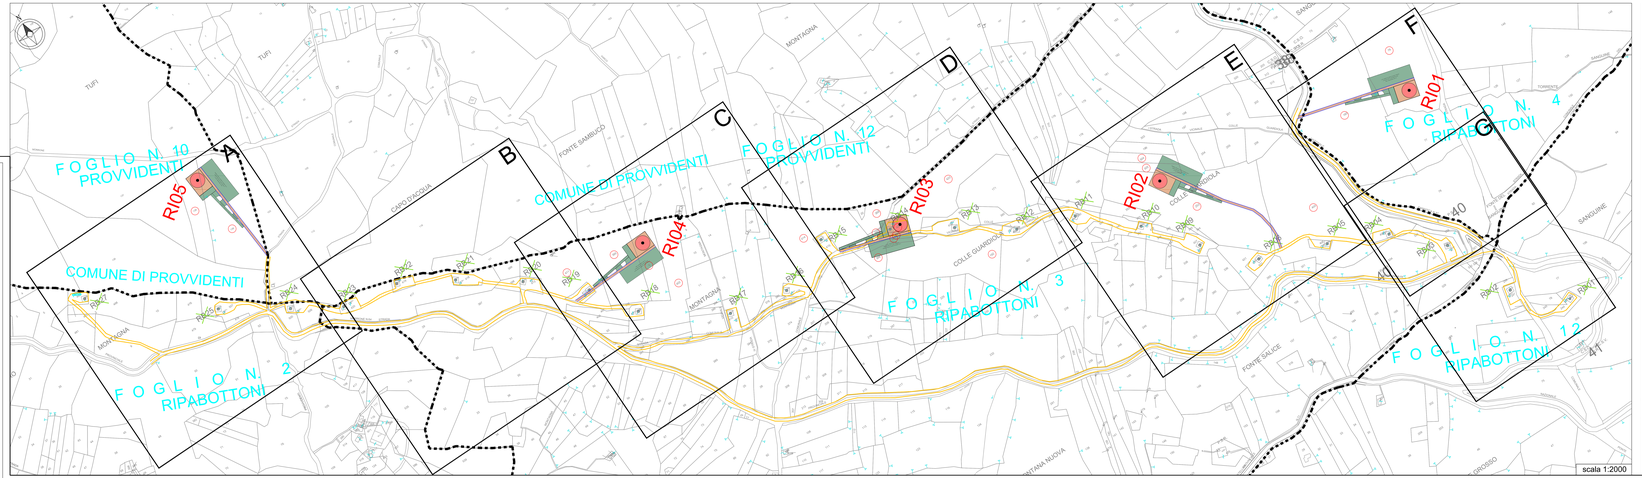

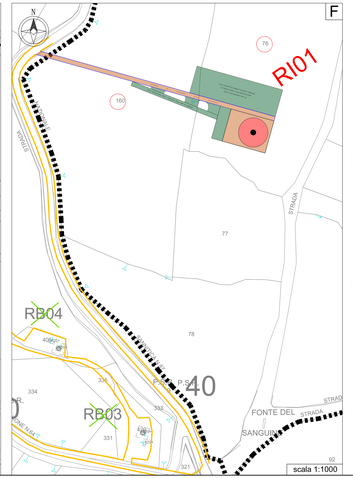

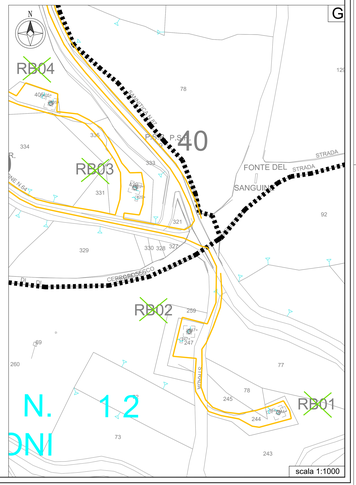

REGIONE MOLISE

Comune di RIPABOTTONI (Prov. di Campobasso)
Comune di PROVVIDENTI (Prov. di Campobasso)

Committente: Edison Rinnovabili Spa

Oggetto:
ADEGUAMENTO TECNICO IMPIANTO EOLICO SITO NEL COMUNE DI RIPABOTTONI IN LOCALITA' "COLLE GUARDIOLA" MEDIANTE INTERVENTO DI REPOWERING DELLE TORRI ESISTENTI E RIDUZIONE NUMERICA DEGLI AEROGENERATORI DI POTENZA COMPLESSIVA DI 33 MW

PROGETTO DEFINITIVO

PLANIMETRIA DETERMINAZIONE SUPERFICI DI SUOLO OCCUPATE

Il Progettista (Dott. Ingegn. Scutti)

STUDIO TECNICO DI INGEGNERIA

SCALA	TAVOLA
indicata	22
DATA 08/05/2023	

AS_GU_XRL

Rev.	Data	Descrizione	Ed. Decreto
00	08/05/2023	PROGETTO DEFINITIVO	

L'USO DEI DISEGNI E LE PROPRIETA' DELL'ING. ANTONIO SCUTTI CAE AL ARTT. 5 COMMA 3 LEGGE 23 NOVEMBRE 1939 SONO SOTTOPOSTI ALLA PROTEZIONE