





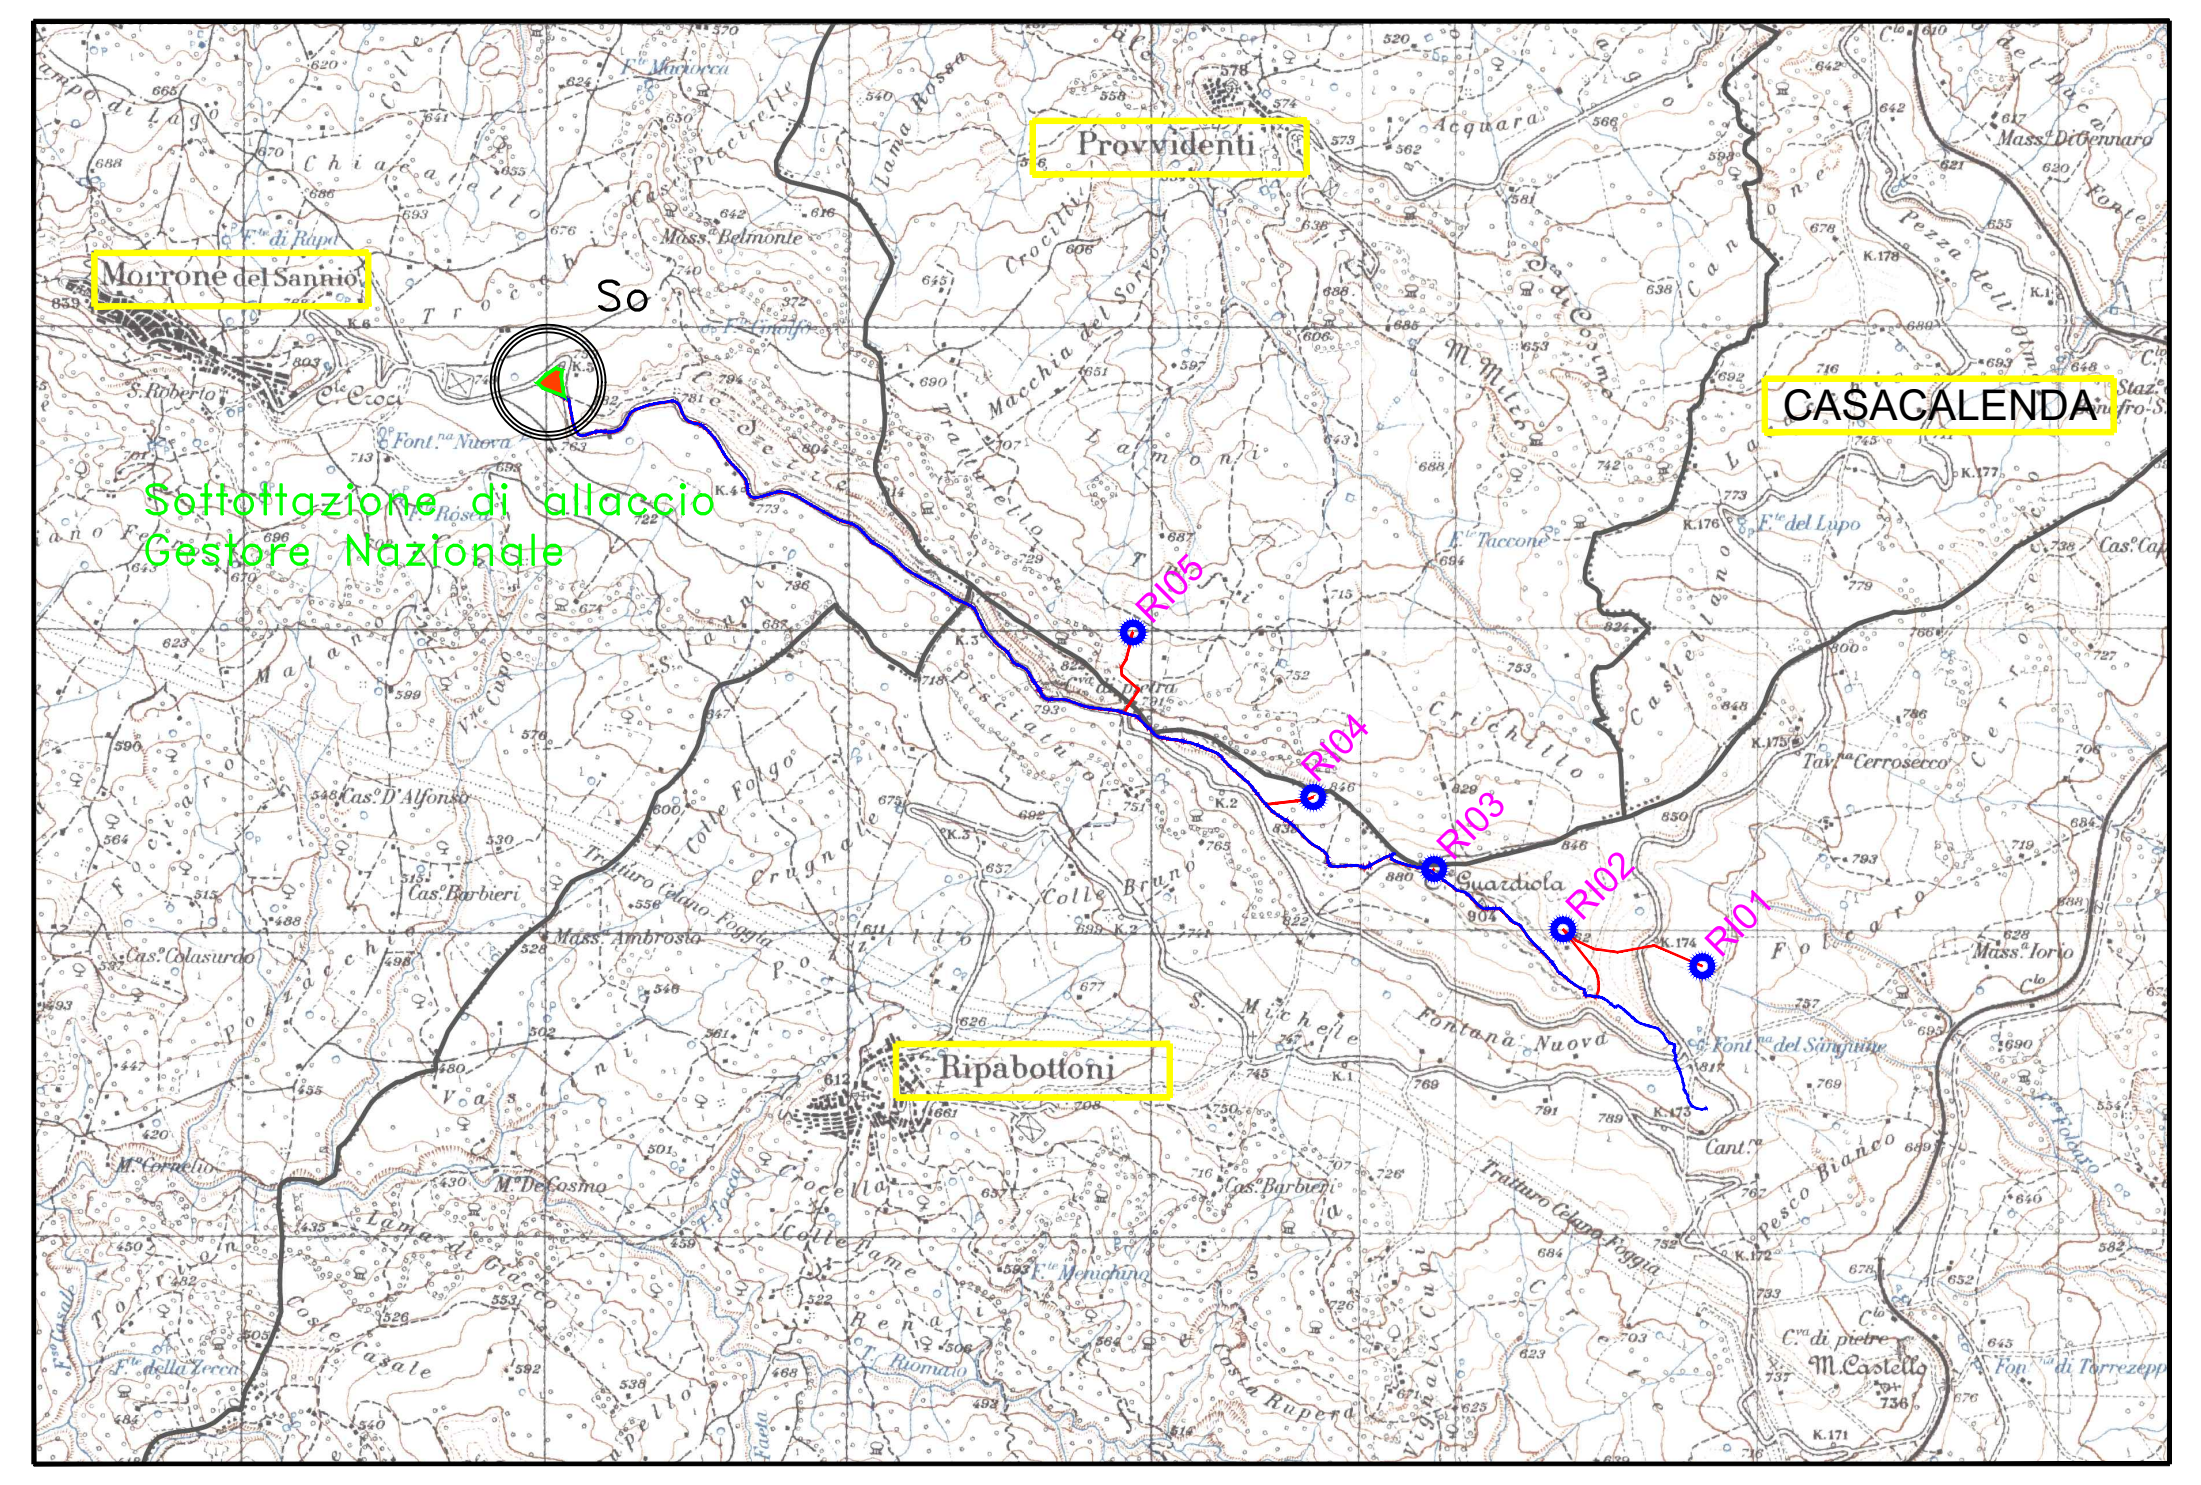
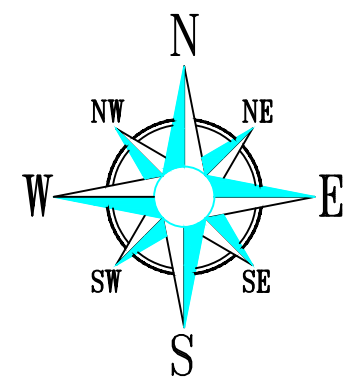


LEGENDA

-  Confine tra i Comuni
-  Identificazione Comune
-  Cavidotto (esistente)
-  Cavidotto (in progetto)
-  Sottostazione di allaccio Gestore Nazionale (esistente)
-  Aerogeneratore da installare (pot. cad. 6,6 MW)
N. 5 aerogeneratori tipo SIEMENS GAMESA SG 155 da 6600 kW/cad. (Tot. 33 MW)



REGIONE MOLISE

Comune di
RIPABOTTONI
(Prov. di Campobasso)

Corso Garibaldi 19 - 86040 Ripabottoni (CB)
Tel 0874/847103 Fax 0874/847373

Comune di
PROVIDENTI
(Prov. di Campobasso)

Piazza Umberto I 9 - 86040 Providenti (CB)
Tel 0874/841495 Fax 0874/841495

COMMITTENTE: **Edison Rinnovabili Spa** Reg. Imprese di MILANO - MONZA - BRIANZA - LODI e C.F. 01890981200
Partita IVA 12921540154 - REA di Milano 1595386
Codice destinatario RWYUTX

Sede Legale: Foro Buonaparte, 31 - 20121 MILANO
Tel. +39 02 6222 1 - PEC: rinnovabili@pec.edison.it

Oggetto:
ADEGUAMENTO TECNICO IMPIANTO EOLICO SITO NEL COMUNE DI RIPABOTTONI IN LOCALITA' "COLLE GUARDIOLA" MEDIANTE INTERVENTO DI REPOWERING DELLE TORRI ESISTENTI E RIDUZIONE NUMERICA DEGLI AEROGENERATORI DI POTENZA COMPLESSIVA DI 33 MW

PROGETTO DEFINITIVO

COROGRAFIA GENERALE STATO FUTURO CON INDIVIDUAZIONE SOTTOSTAZIONE

Il Progettista
(Antonio Scutti)


 **STUDIO TECNICO DI INGEGNERIA**
Dott. Ing. ANTONIO SCUTTI
Contrada Tomassuoli, 46 - 66040 PERANO (Ch)
Codice Fiscale: SCT NTN 54A02 A2351 # Partita IVA 09643420698
Tel./fax. 0872/898020 LICENZA - AUT/DOESK - n. 563-0102239
Personal 337 632986
E-mail: antonioscutti@alice.it

SCALA
1:25000
TAVOLA
2
DATA
08/05/2023

			AS_GIU_A390_
00	08/05/2023	PROGETTO DEFINITIVO	
Rev.	Data	Note	Rif. Documento

QUESTO DOCUMENTO E' DI PROPRIETA' DELL'ING. ANTONIO SCUTTI CHE NE VIETA, A TERMINI DI LEGGE, LA RIPRODUZIONE SENZA ESPLICITA AUTORIZZAZIONE