



SITUAZIONE FUTURA

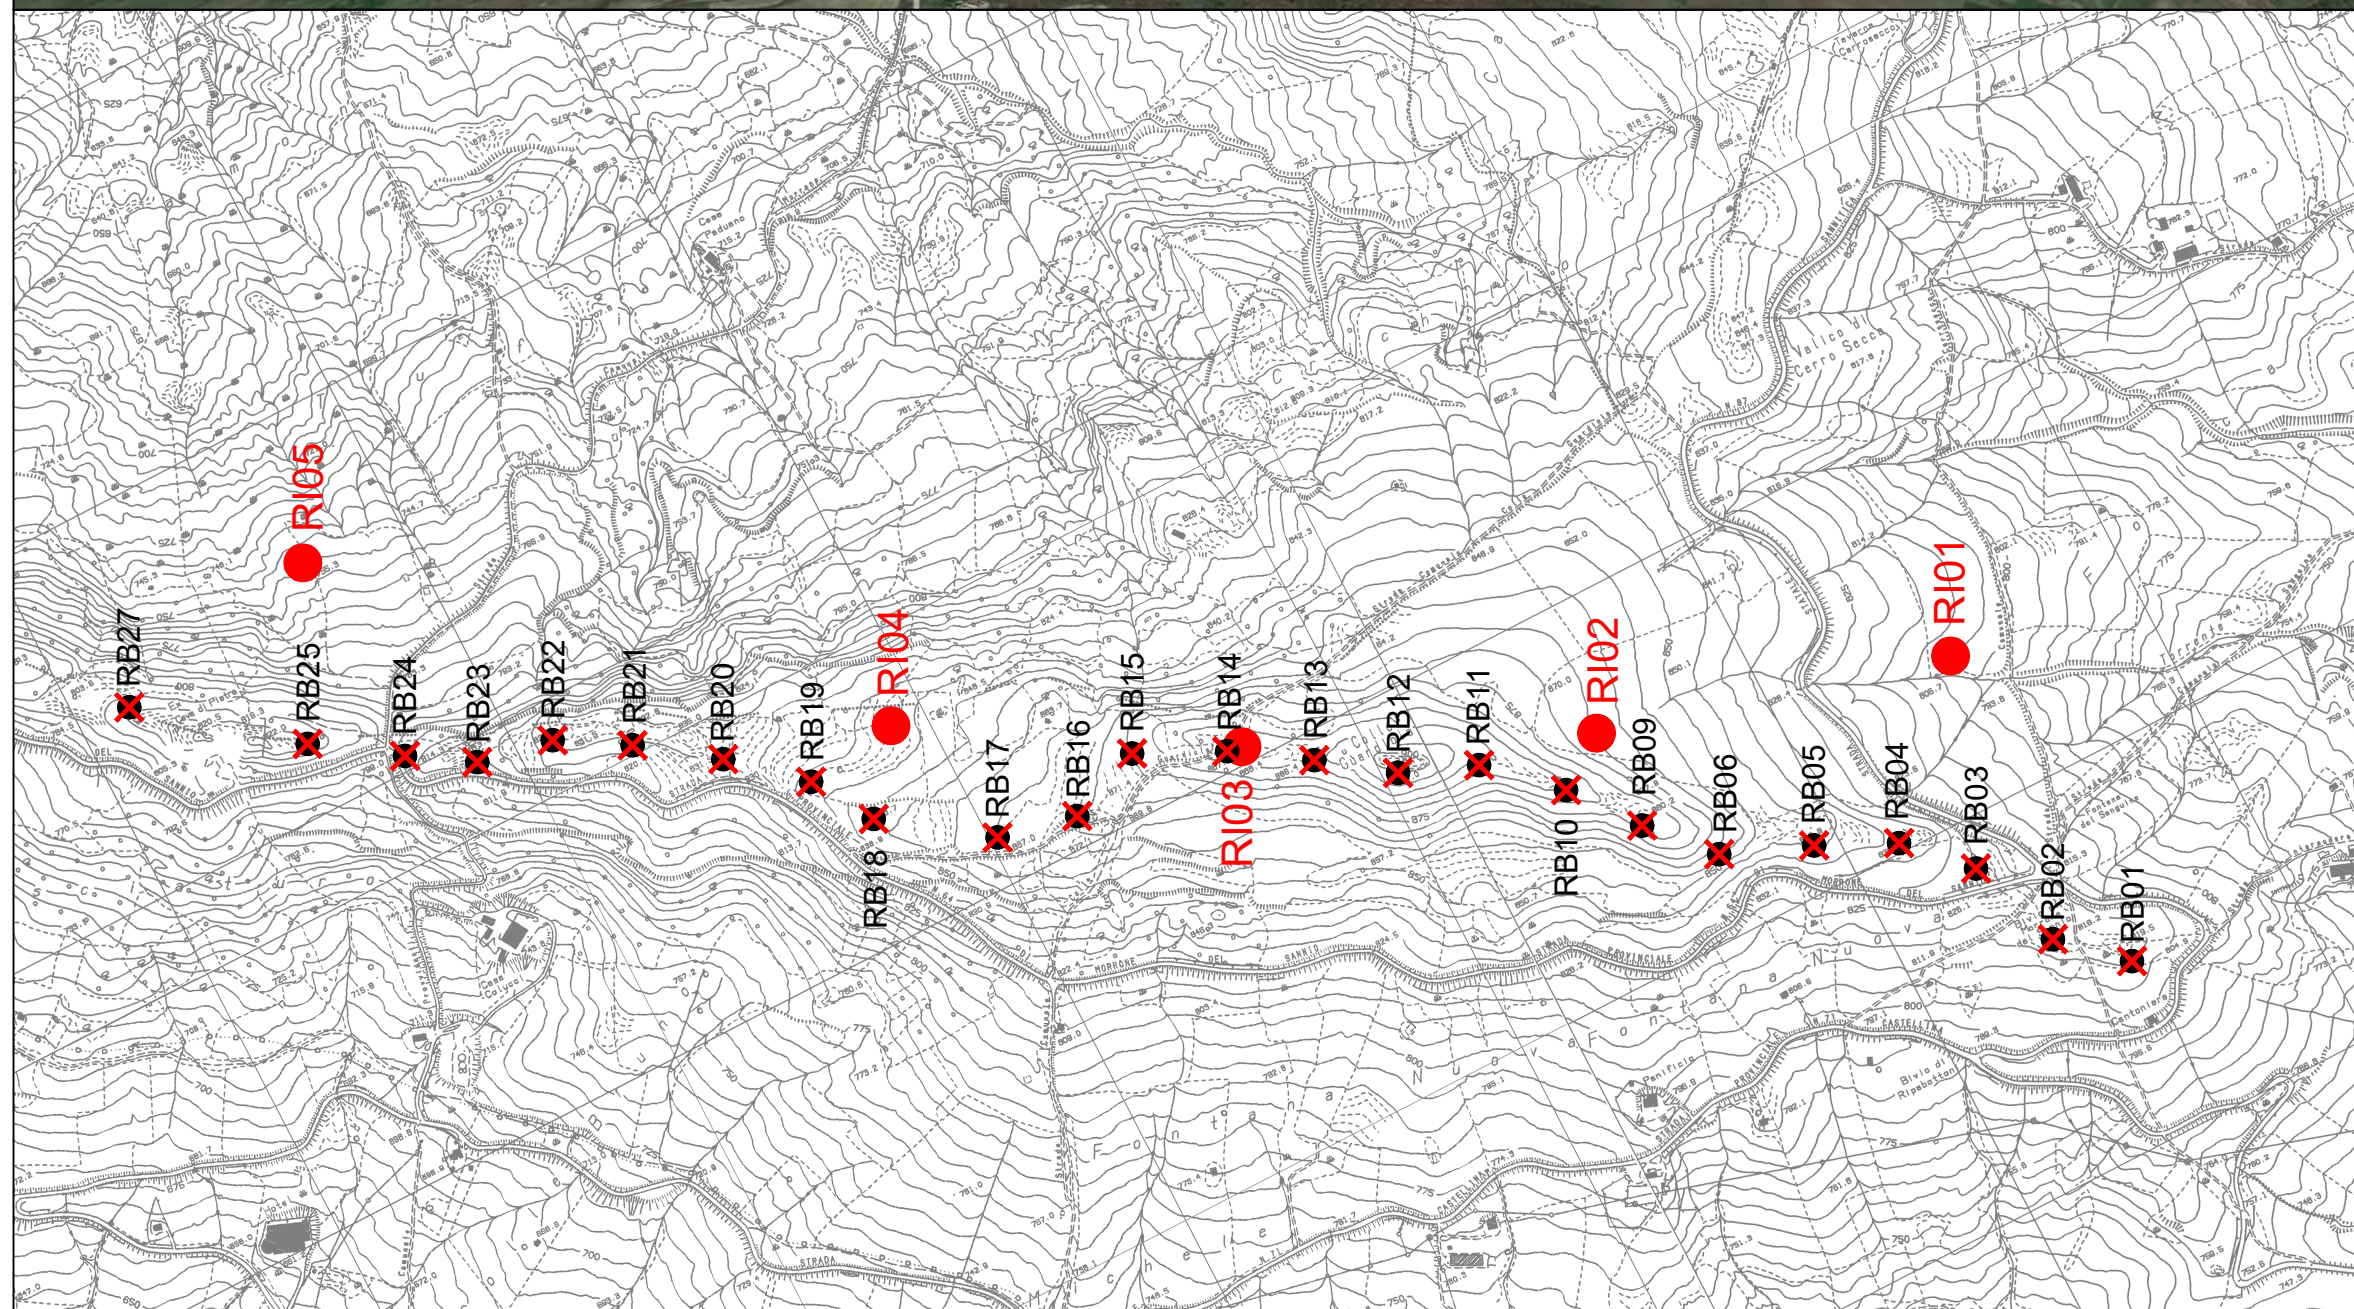

SITUAZIONE ATTUALE

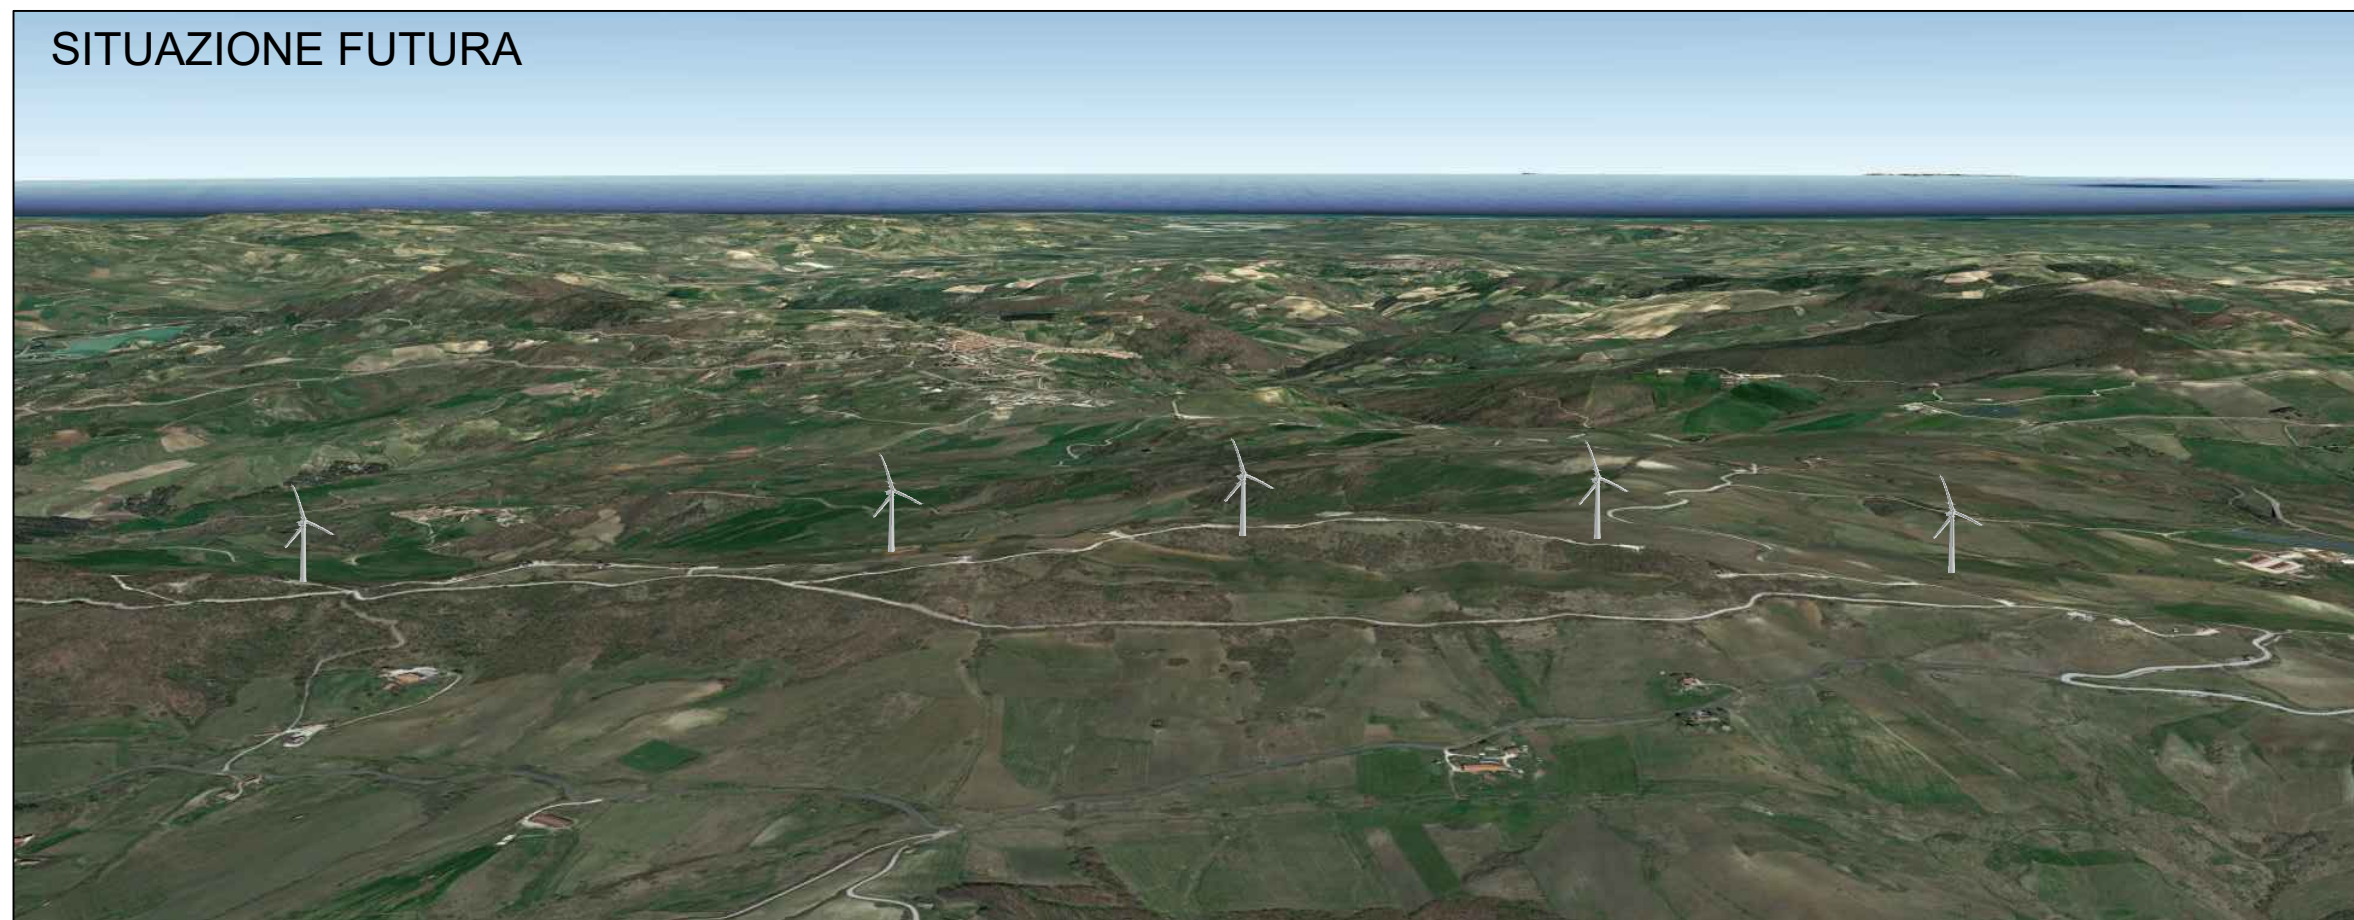

LEGENDA

- AEROGENERATORI REPOWERING
- ✕ AEROGENERATORI ESISTENTI

REGIONE MOLISE

Comune di
RIPABOTTONI
(Prov. di Campobasso)

Corso Garibaldi 19 - 86040 Ripabottoni (CB)
Tel 0874/847103 Fax 0874/847373

Comune di
PROVVIDENTI
(Prov. di Campobasso)

Piazza Umberto I 9 - 86040 Provvidenti (CB)
Tel 0874/841495 Fax 0874/841495

COMMITTENTE: Edison Rinnovabili Spa

Reg. Imprese di MILANO - MONZA - BRIANZA - LODI e C.F. 01890981200
Partita IVA 12921540134 - REA di Milano 1995386
Codice destinatione RWYUTV

Sede Legale: Foro Buonaparte, 31 - 20121 MILANO
Tel. +39 02 6222 1 - PEC: rinnovabili@pec.edison.it

Oggetto:

ADEGUAMENTO TECNICO IMPIANTO EOLICO SITO NEL COMUNE DI RIPABOTTONI IN LOCALITA' "COLLE GUARDIOLA" MEDIANTE INTERVENTO DI REPOWERING DELLE TORRI ESISTENTI E RIDUZIONE NUMERICA DEGLI AEROGENERATORI DI POTENZA COMPLESSIVA DI 33 MW

PROGETTO DEFINITIVO

RENDERING FOTOGRAFICI PROSPETTICI
(ANTE E POST REPOWERING)

Il Progettista
(Ing. Antonio Scutti)



Contratto Tomassuolo, 46 - 66040 PERANO (Ch)
Codice Fiscale SCL NTN 54402 AS291 - Partita IVA 05642420698
Tel./fax. 0872/898020 Licenza - AUT. MIN. - n. 05-006229
Personale 337 632986
E-mail: antonio.scutti@alice.it

SCALA

1:10000

DATA

08/05/2023

TAVOLA

5

AS_GIU_A390_

Rev.	Data	Note	Rif. Documento
00	08/05/2023	PROGETTO DEFINITIVO	

QUESTO DOCUMENTO E' DI PROPRIETA' DELL'ING. ANTONIO SCUTTI CHE NE VIETA, A TERMINI DI LEGGE, LA RIPRODUZIONE SENZA ESPLICITA AUTORIZZAZIONE

RENDERING FOTOGRAFICI PROSPETTICI - ANTE E POST REPOWERING

IMPIANTO EOLICO REPOWERING RIPABOTTONI
LOCALITA' "Colle Guardiola" Comune di RIPABOTTONI
LOCALITA' "Tufi" Comune di PROVVIDENTI