Firmato digitalmente da: SCUTTI ANTONIO
C = IT

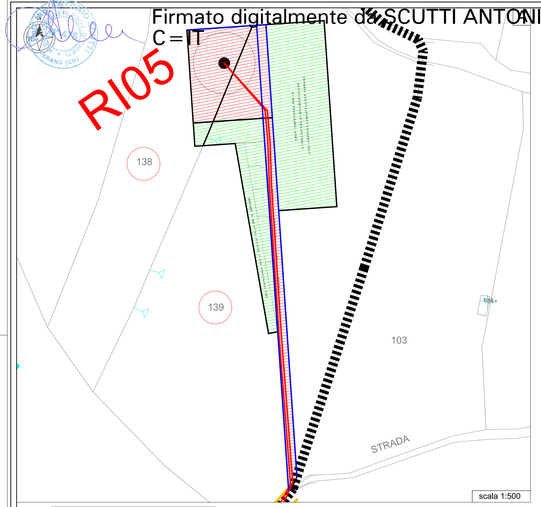


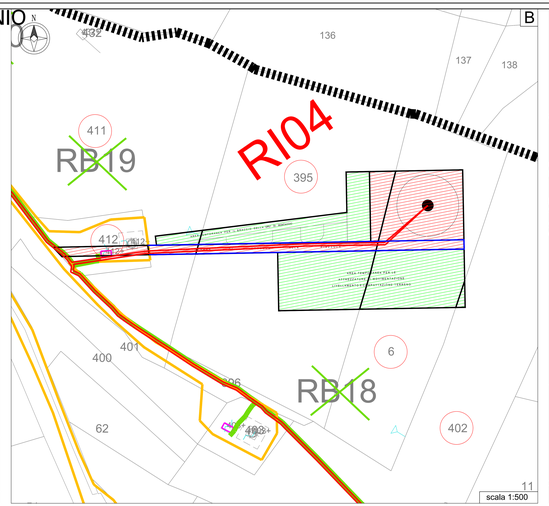


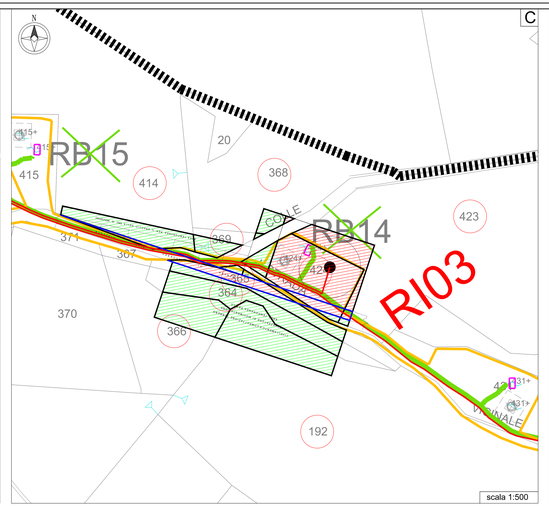


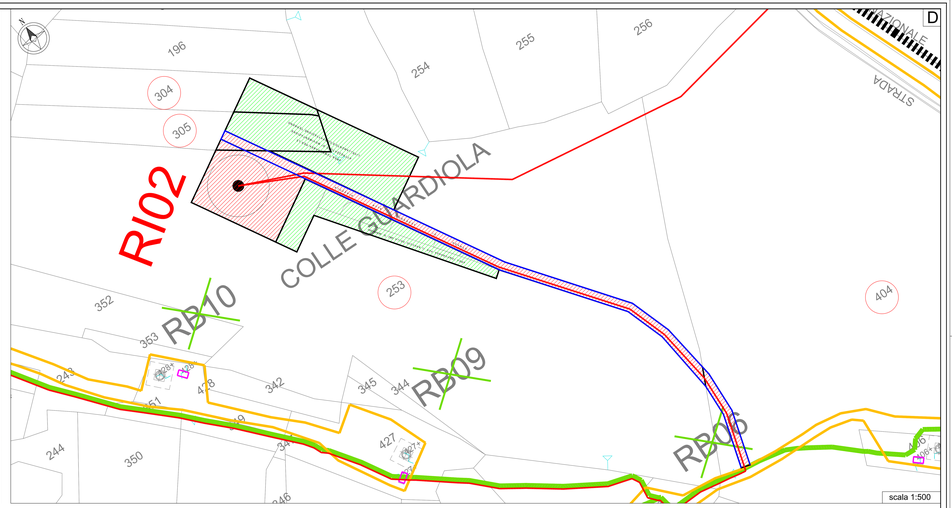


LEGENDA

- AEROGENERATORI NUOVI (REPOWERING) SUPERIORE DI CONTORNO CHE VERRÀ RIDOTTA A CILTRAZIONE LAVORI - (RIF. TAV. 13)
- AEROGENERATORI DA RIMUOVERE E PARTICELLA DI RIFERIMENTO
- CAVIDOTI ESISTENTI
- TRATTI DI CAVIDOTTO DA REALIZZARE
- CONFINI FOGLI DI MAPPA
- STRADE E PIAZZOLE ESISTENTI
- TRATTI DI STRADA DA REALIZZARE
- CABINA DI SMISTAMENTO ESISTENTI DA RIMUOVERE
- CABINE DI MACCHINA ESISTENTI
- AREE CON OCCUPAZIONE TEMPORANEA
- AREE CON OCCUPAZIONE PERMANENTE

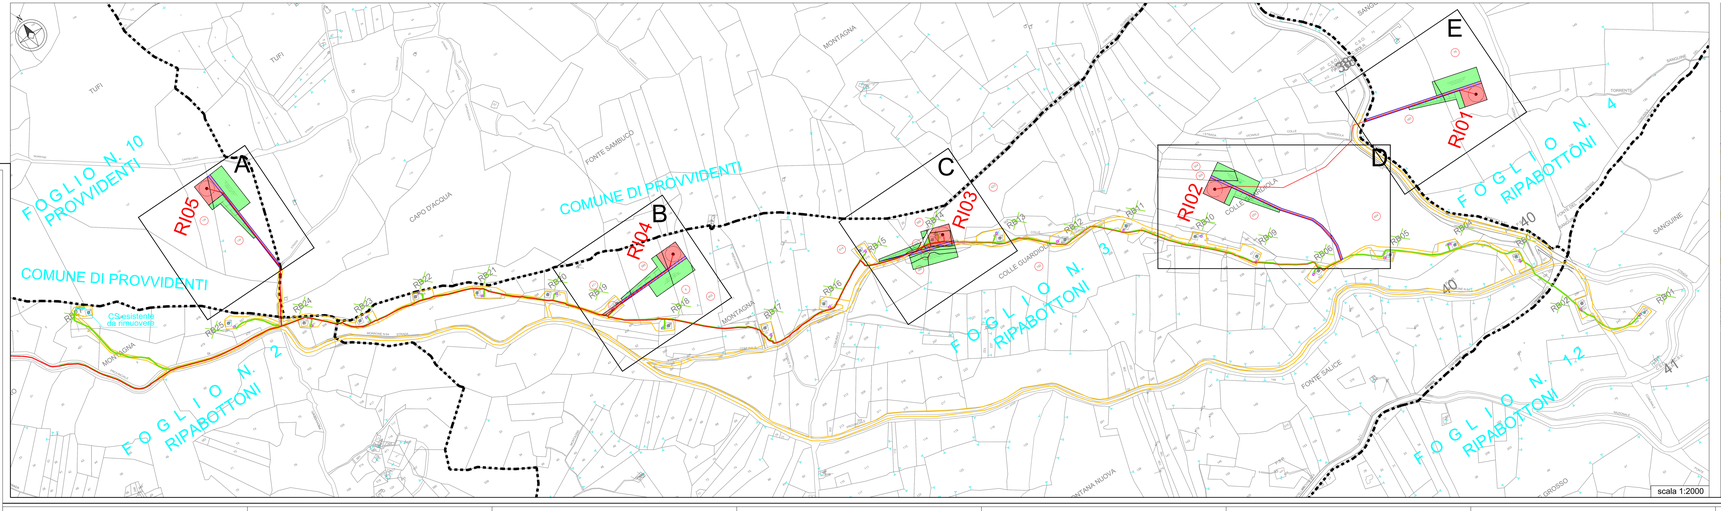


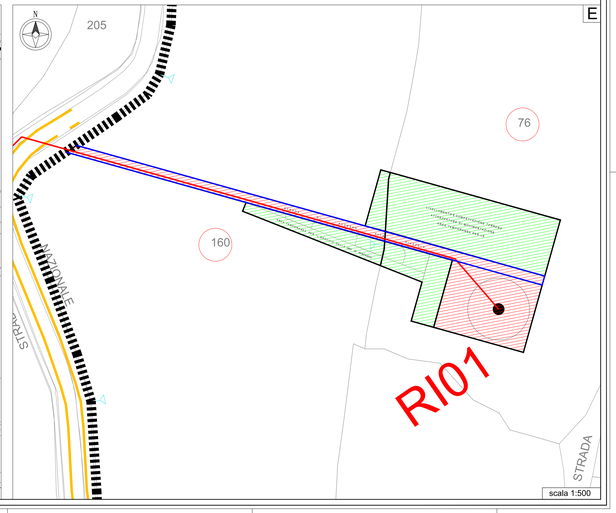


REGIONE MOLISE

Comune di RIPABOTTONI (Prov. di Campobasso)
Cons.Cantonale 19 - 86040 Ripabottoni (CB)
Tel./Fax 0874.896000 - c/o municipio

Comune di PROVVIDENTI (Prov. di Campobasso)
Piazza Umberto I° - 86040 Provvidenti (CB)
Tel./Fax 0874.896000 - c/o municipio

COMMITTENTE: Edison Rinnovabili Spa
Sede Legale Foro Buonaparte, 31 - 20121 MILANO
Tel. +39 02 62221 - PEC: edisonrinnovabili@legalmail.it

Oggetto:
ADEGUAMENTO TECNICO IMPIANTO EOLICO SITO NEL COMUNE DI RIPABOTTONI IN LOCALITA' "COLLE GUARDIOLA" MEDIANTE INTERVENTO DI REPOWERING DELLE TORRI ESISTENTI E RIDUZIONE NUMERICA DEGLI AEROGENERATORI DI POTENZA COMPLESSIVA DI 33 MW

PROGETTO DEFINITIVO

PLANIMETRIA CATASTALE

Il Progettista (Dott. Antonio Scutti)

STUDIO TECNICO DI INGEGNERIA
Dott. Ing. Antonio SCUTTI
Contrada Tecchiarico 45 - 86042 Campobasso
Tel./Fax 0874.789202 - cell. 338.8000.777
e-mail: antonio.scutti@libero.it

| SCALA | TAVOLA |
|---|---|
| 1:2000 | 7 |
| DATA 08/05/2023 | |

AS_DIS_LAMI_

| REV. | DATA | DESCRIZIONE | Note | D.C. Dimensionato |
|---|---|---|---|---|
| 00 | 08/05/2023 | PROGETTO DEFINITIVO | | |

QUESTO DOCUMENTO È DI PROPRIETÀ DELL'ING. ANTONIO SCUTTI CHE SE NE RIPRODUCE LA RIPRODUZIONE SOLO DIETRO AUTORIZZAZIONE