


PROGETTO IMPIANTO SOLARE AGRIVOLTAICO DA REALIZZARE NEI COMUNI DI BARICELLA E MALALBERGO (BO) LOCALITA' TRAVALLINO , E RELATIVE OPERE DI CONNESSIONE, DI POTENZA PARI A **51.807,28 kW**, DENOMINATO "ALTEDO"

PROGETTO DEFINITIVO
INQUADRAMENTO AREA DI IMPIANTO SU CTR

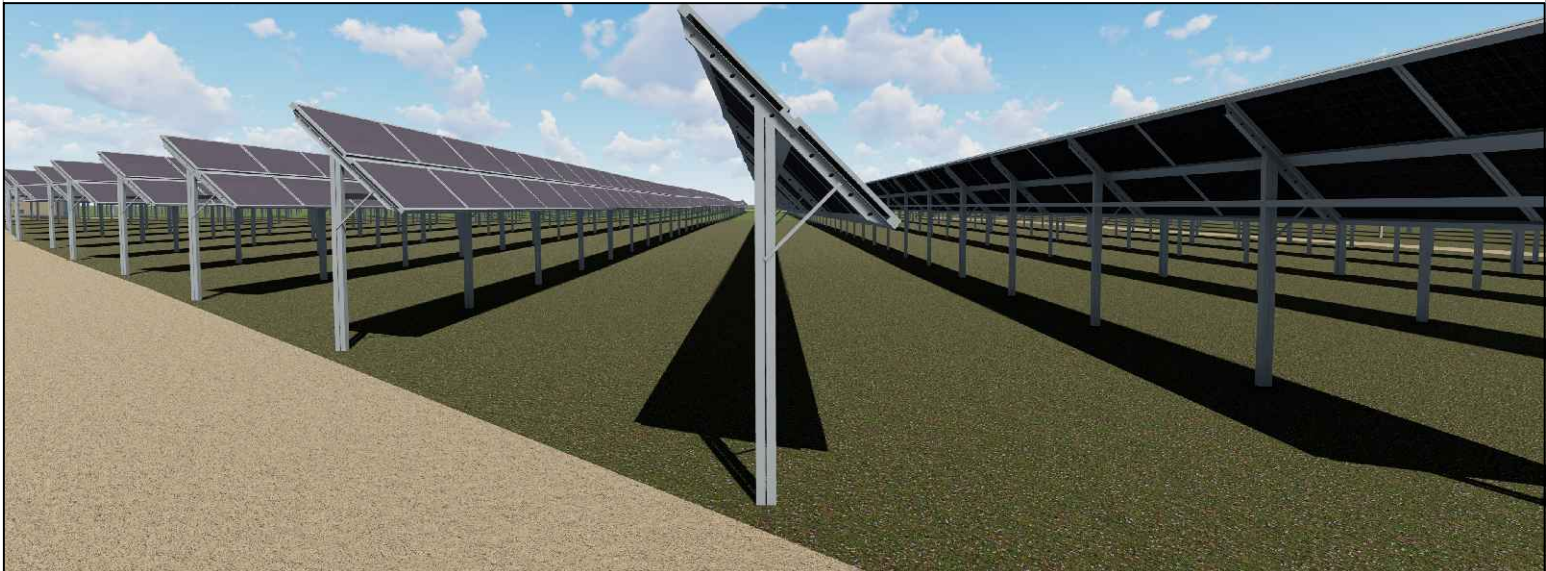

livello prog.	STMG	N° elaborato	DATA	SCALA
PD	346271803	RES06ADD38	28.09.2023	1:10.000

REVISIONI				
REV.	DATA	DESCRIZIONE	ESEGUITO	VERIFICATO

RICHIEDENTE E PRODUTTORE

HF SOLAR 18 S.r.l.

Viale Francesco Scaduto n°2/D - 90144 Palermo (PA)

ENTE

PROGETTAZIONE



Arch. A. Calandrino
Arch. M. Gullo
Arch. S. Marzora
Arch. F. G. Mazzola
Arch. G. Vella
Dott. Agr. B. Micluzzo

Ing. D. Siracusa
Ing. A. Cosentino
Ing. C. Chianuzzi
Ing. G. Schillaci
Ing. G. Buffa
Ing. M. C. Musca



L E G E N D A					
	Ingressi		Aree coltivata a Sorgo		Locale trasformatore da realizzare
	Confine catastale terreni		Alberature esistenti		Locale inverter da realizzare
	Fascia verde perimetrale		Canali e acquedotti		Cabina di raccolta da realizzare
	Recinzione		Area coltivata con erbaio permanente		Strutture fotovoltaiche sopperibili (20%)
	Viabilità da progetto		Linea MT di campo		Sottostazione utente
	Viabilità esistente		Linea MT in cavo interrato di collegamento con la Sottostazione Utente		CP Enel - Altedo

