



REGIONE EMILIA ROMAGNA
PROVINCIA DI BOLOGNA
COMUNI DI BARICELLA E MALALBERGO




REGIONE EMILIA ROMAGNA
PROVINCIA DI BOLOGNA
COMUNI DI BARICELLA E MALALBERGO

PROGETTO IMPIANTO SOLARE AGRIVOLTAICO DA
REALIZZARE NEI COMUNI DI BARICELLA E MALALBERGO (BO)
LOCALITA' TRAVALLINO, E RELATIVE OPERE DI CONNESSIONE,
DI POTENZA PARI A **51.807,28 kW**, DENOMINATO "ALTEDO"

PROGETTO DEFINITIVO

LAYOUT IMPIANTO SU CTR

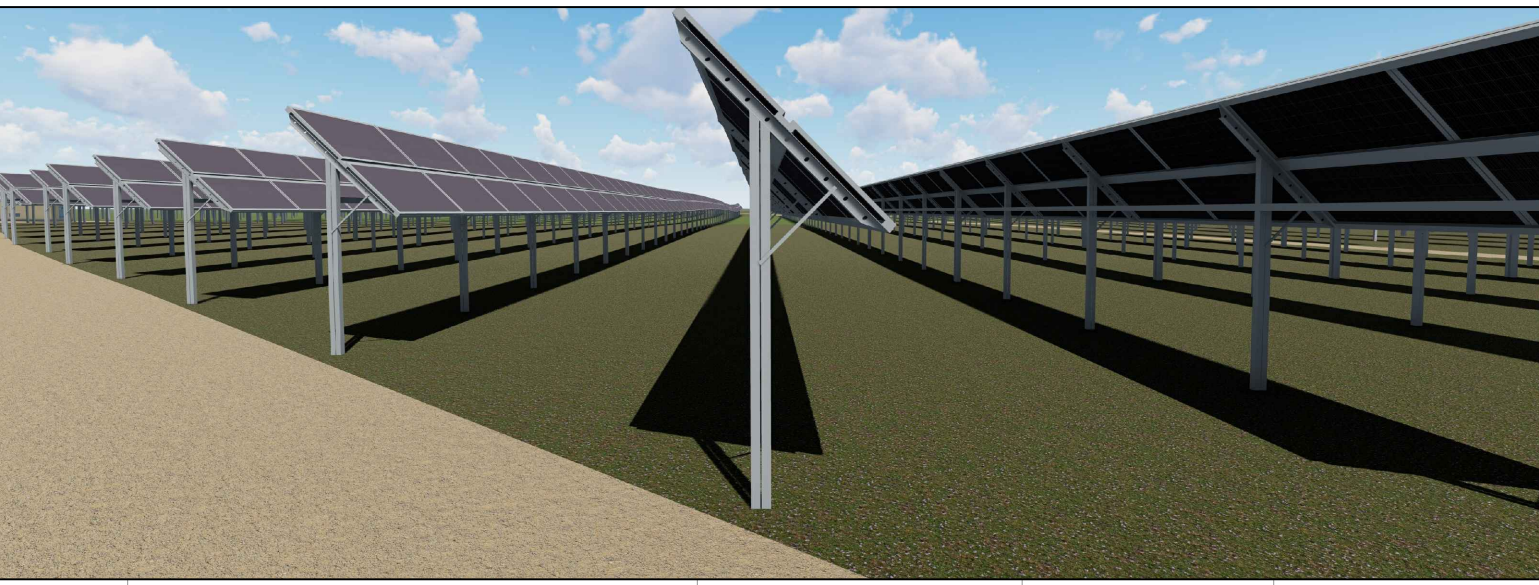

livello prog.	STMG	N° elaborato	DATA	SCALA
PD	346271803	RES06ADD39	28.09.2023	1:10.000

REVISIONI					
REV.	DATA	DESCRIZIONE	ESEGUITO	VERIFICATO	APPROVATO

RICHIEDENTE E PRODUTTORE

HF SOLAR 18 S.r.l.

Viale Francesco Scaduto n°2/D - 90144 Palermo (PA)

ENTE

PROGETTAZIONE



Viale Francesco Scaduto n°2/D - 90144 Palermo (PA)

Arch. A. Calandrino
Arch. M. Gullo
Arch. S. Martorana
Arch. F. G. Mazzola
Arch. G. Vella
Dott. Agr. B. Miciluzzo

Ing. D. Siracusa
Ing. C. Costantino
Ing. C. Chiaruzzi
Ing. G. Schillaci
Ing. G. Buffa
Ing. M. C. Musca



Il Progettista
Il Proprietario

LEGENDA					
	Ingressi		Aree coltivate a Sorgo		Locale trasformatore da realizzare
	Confine catastale terreni		Alberature esistenti		Locale inverter da realizzare
	Fascia verde perimetrale		Canali e acquedotti		Cabina di raccolta da realizzare
	Recinzione		Area coltivata con erbaio permanente		Strutture fotovoltaiche subverticali (20° - 21°)
	Viabilità da progetto		Linea MT di campo		Sottostazione utente
	Viabilità esistente		Linea MT in cavo interrato di collegamento con la Sottostazione Uteute		CP Enel - Altedo

