




REGIONE EMILIA ROMAGNA
PROVINCIA DI BOLOGNA
COMUNI DI BARICELLA E MALALBERGO



PROGETTO IMPIANTO SOLARE AGRIVOLTAICO DA
REALIZZARE NEI COMUNI DI BARICELLA E MALALBERGO (BO)
LOCALITA' TRAVALLINO , E RELATIVE OPERE DI CONNESSIONE,
DI POTENZA PARI A **51.807,28 kW**, DENOMINATO "ALTEDO"

PROGETTO DEFINITIVO

DIVISIONE DEI SOTTOCAMPI ELETTRICI E PARTICOLARI POSA CAVIDOTTI

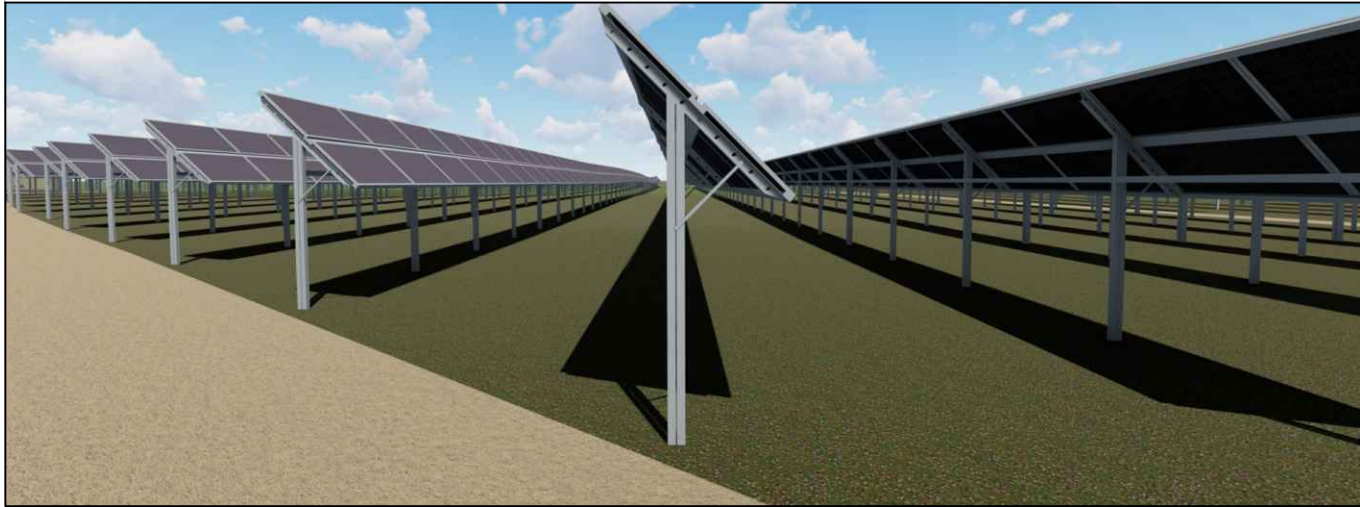

livello prog.	STMG	N. elabora	DATA	SCALA
PD	346271803	RS06ADD46	28.09.2023	

REVISIONI					
REV.	DATA	DESCRIZIONE	ESEGUITO	VERIFICATO	APPROVATO

RICHIEDENTE E PRODUTTORE

HF SOLAR 18 S.r.l.

Viale Francesco Scaduto n°2/D - 90144 Palermo (PA)

ENTE

PROGETTAZIONE

FIORIZONFIRM

Arch. A. Calandrino
Arch. M. Gullo
Arch. S. Martorana
Arch. F. G. Mazzola
Arch. G. Vella
Dott. Agr. B. Miciluzzo

Ing. D. Siracusa
Ing. A. Costantino
Ing. C. Chiaruzzi
Ing. G. Schillaci
Ing. G. Buffa
Ing. M. C. Musca



Il Progettista



Il Progettista

LEGENDA

	Recinzione		Linea MT in cavo interrato di collegamento con la Sottostazione Utente		Locale trasformatore da realizzare
	Linea MT di campo		Locale inverter da realizzare		Cabina di raccolta da realizzare

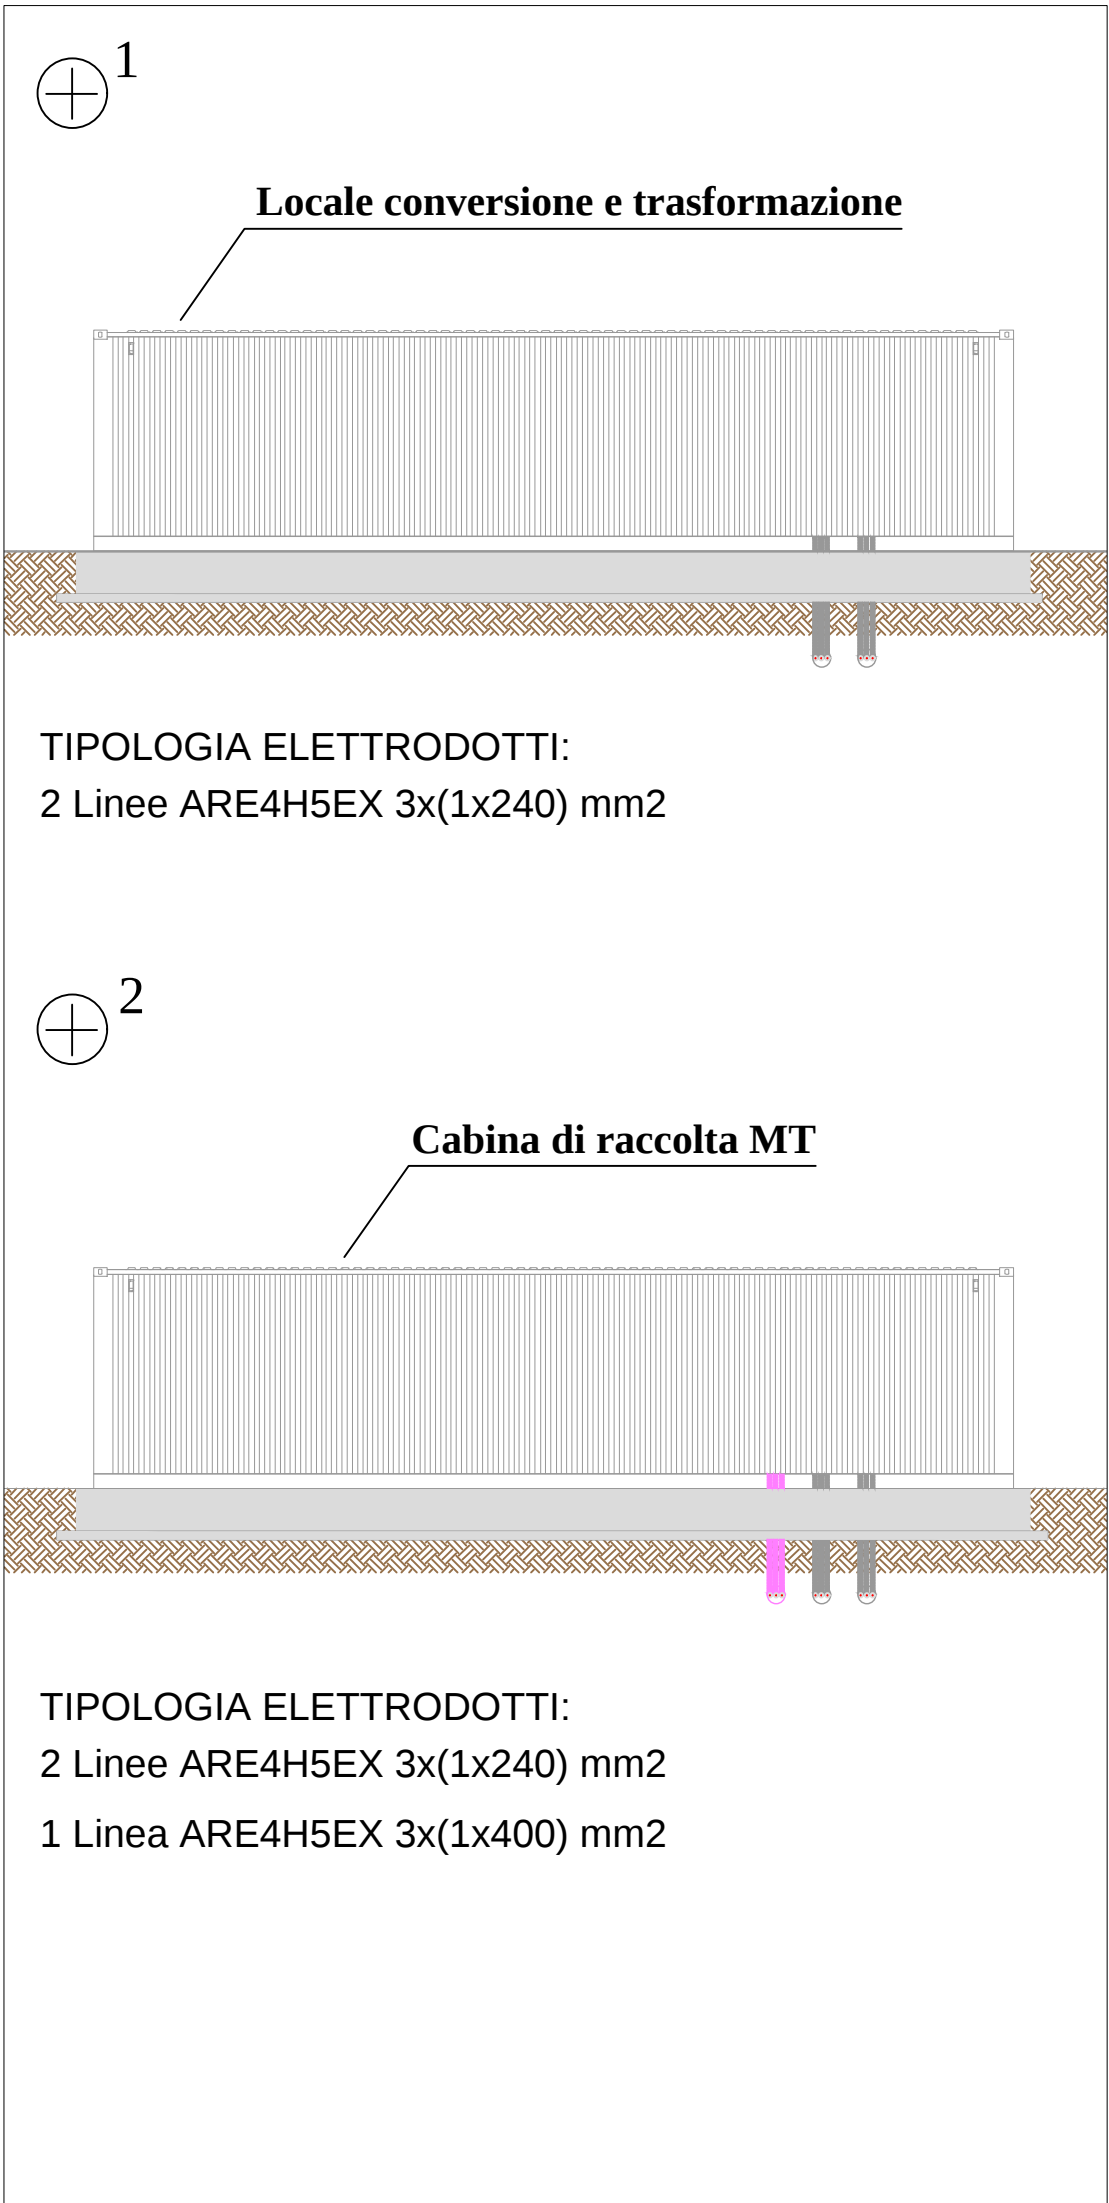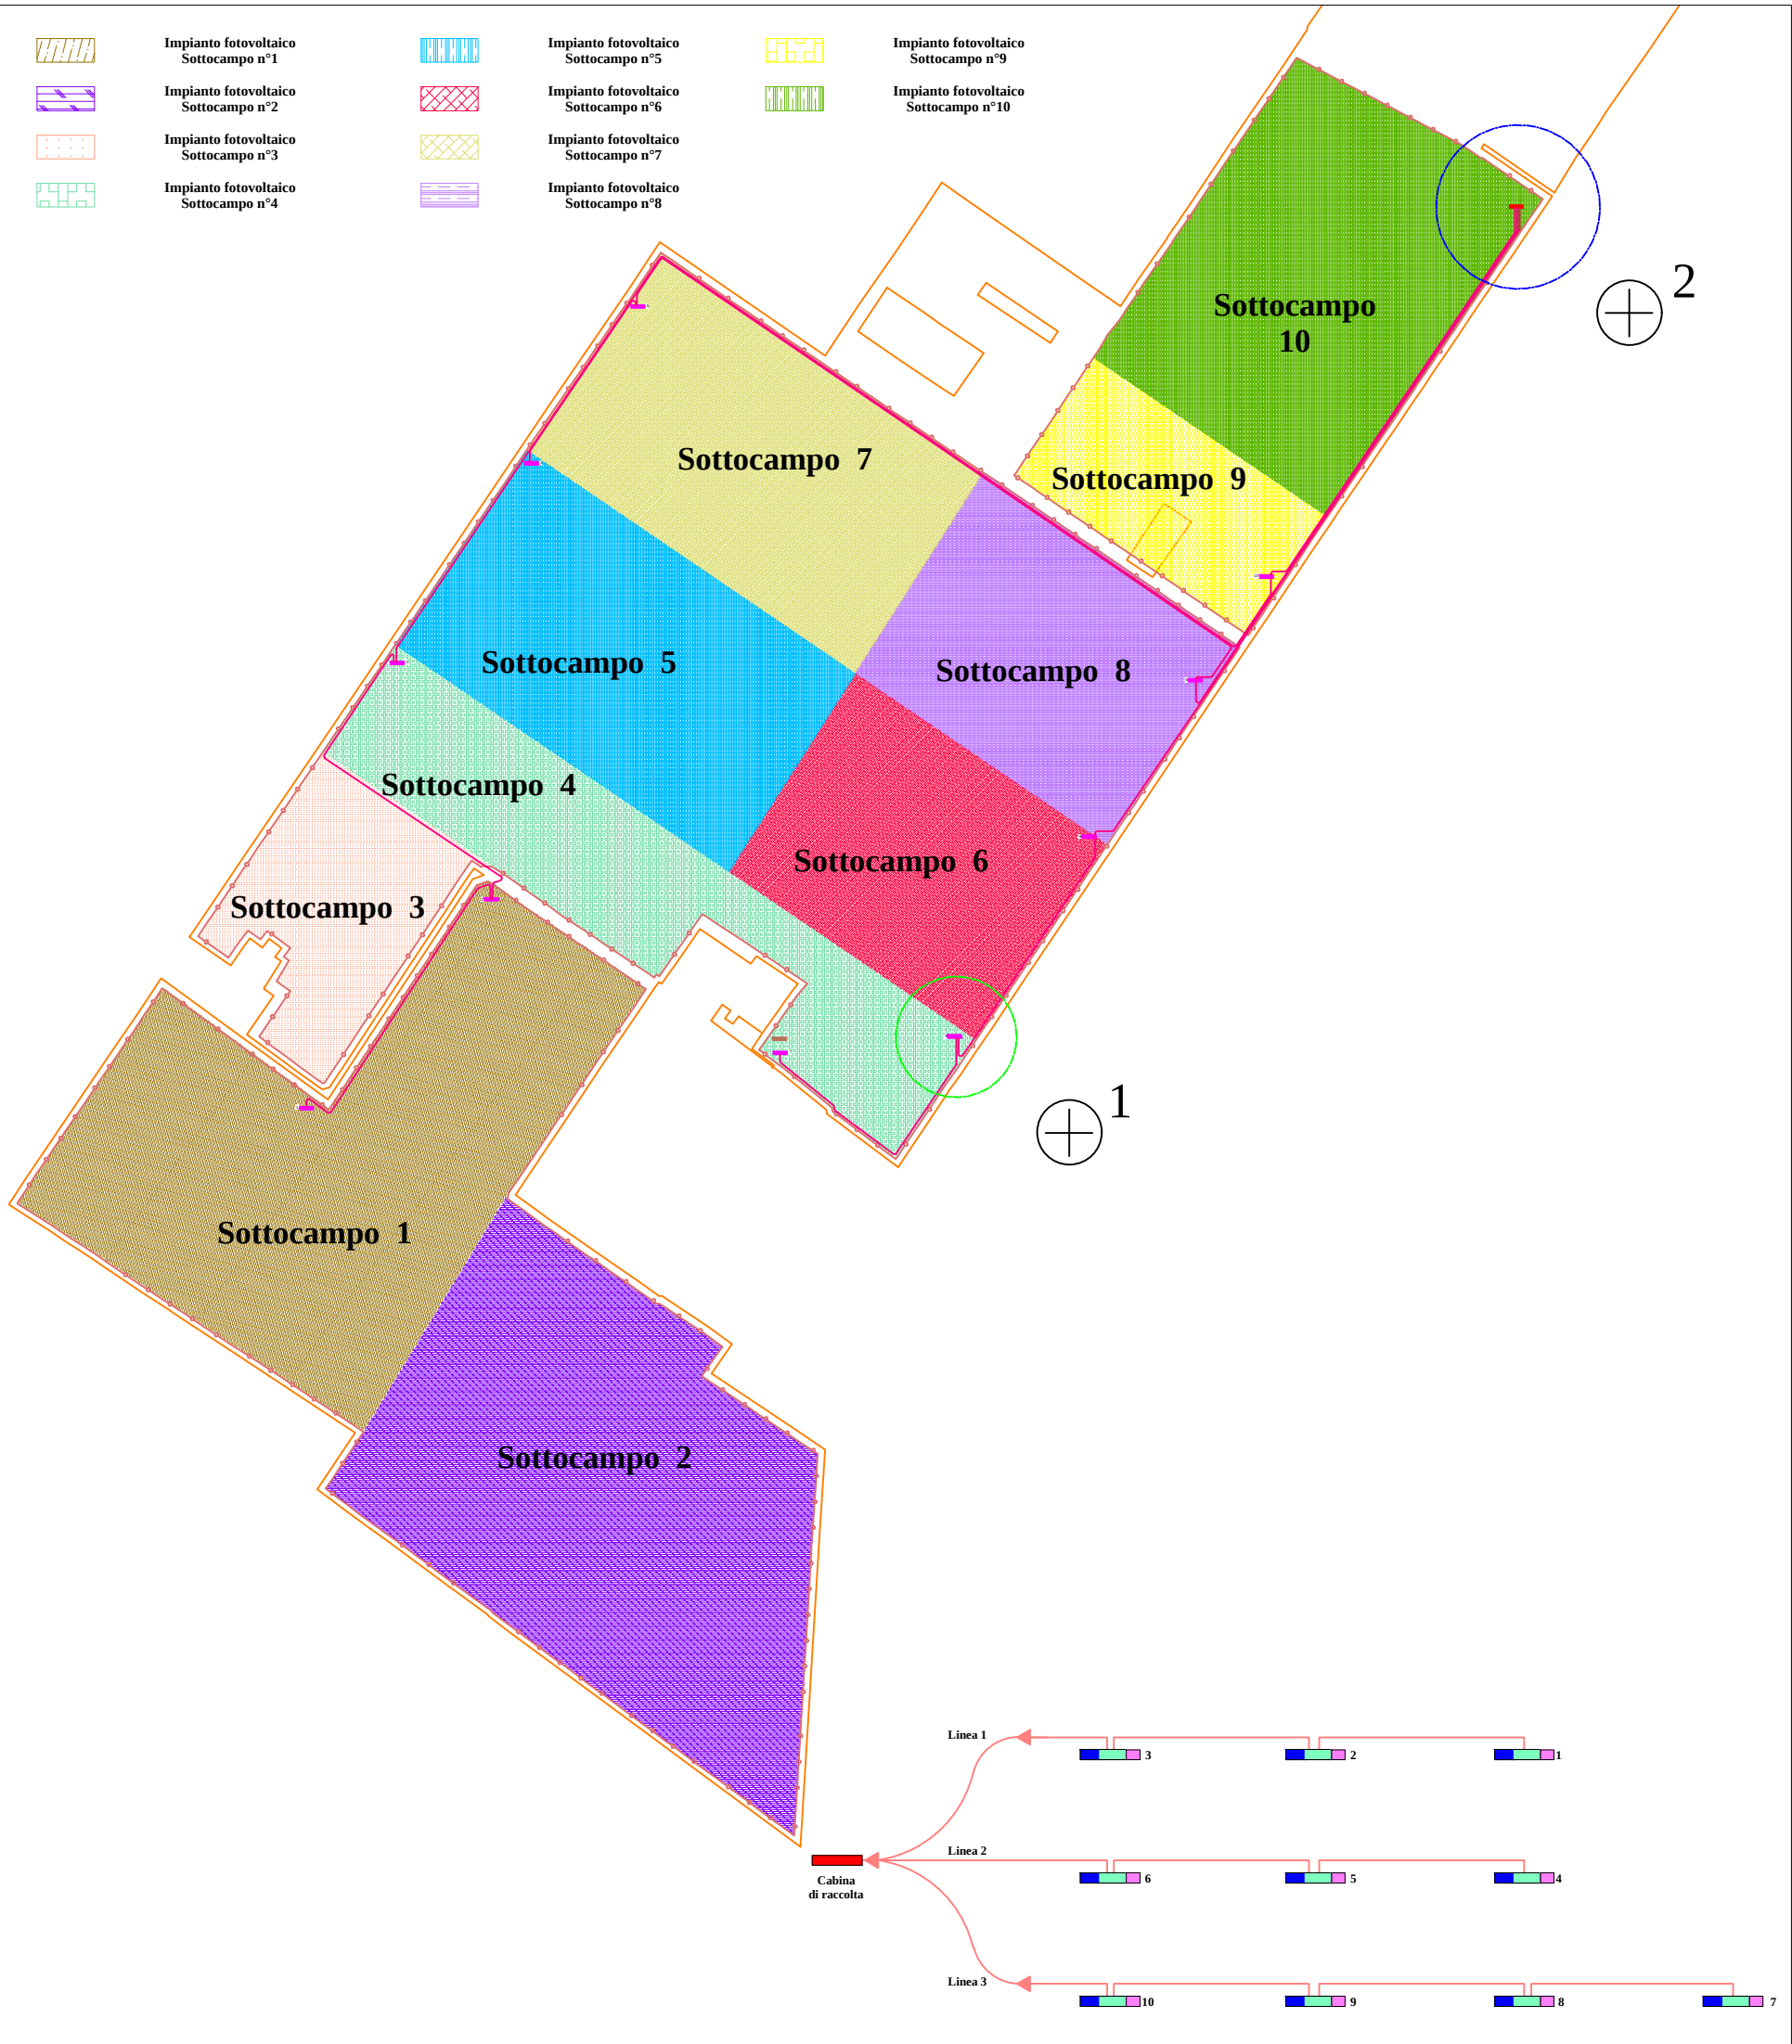

TIPOLOGIA ELETTRODOTTI:
2 Linee ARE4H5EX 3x(1x240) mm2

TIPOLOGIA ELETTRODOTTI:
2 Linee ARE4H5EX 3x(1x240) mm2
1 Linea ARE4H5EX 3x(1x400) mm2