


PROGETTO IMPIANTO SOLARE AGRIVOLTAICO DA
REALIZZARE NEI COMUNI DI BARICELLA E MALALBERGO (BO)
LOCALITA' TRAVALLINO , E RELATIVE OPERE DI CONNESSIONE,
DI POTENZA PARI A **51.807,28 kW**, DENOMINATO "ALTEDO"

PROGETTO DEFINITIVO
INQUADRAMENTO INTERFERENZE SU STRADA

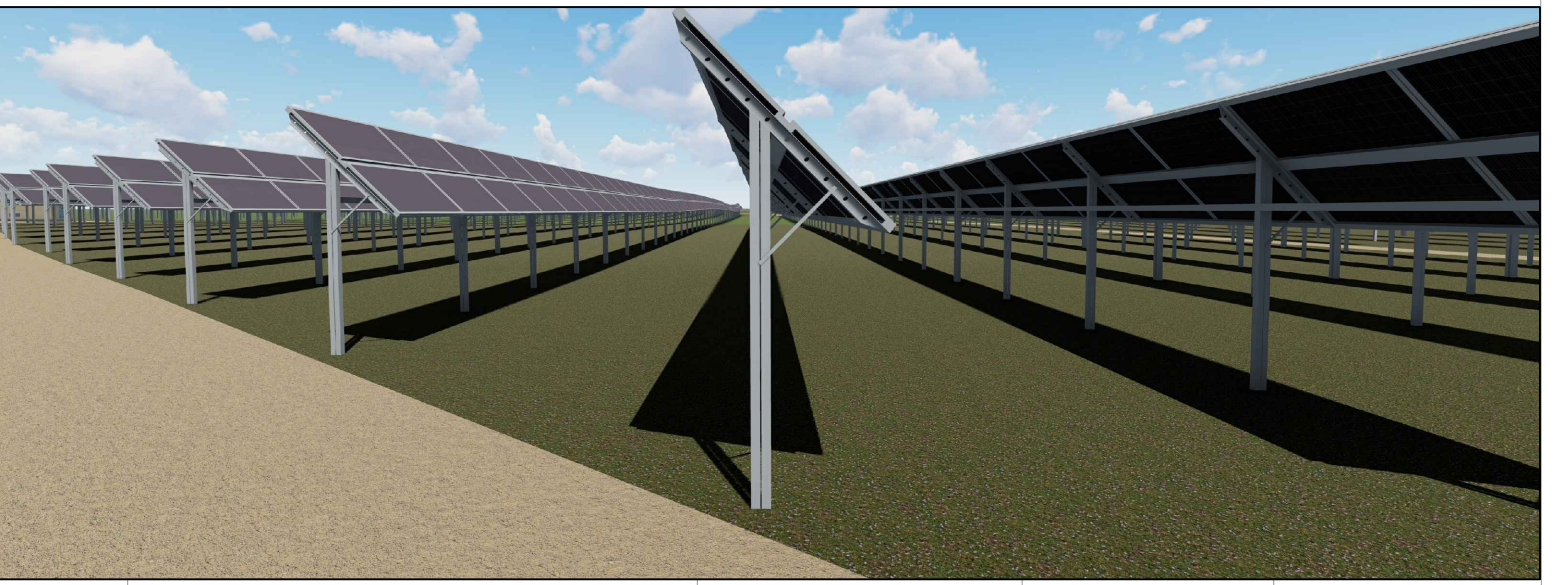

livello prog.	STMG	N° elaborato	DATA	SCALA
PD	346271803	RS06ADD48	28.09.2023	1:10.000
REVISIONI				
REV.	DATA	DESCRIZIONE	ESEGUITO	VERIFICATO
RICHIEDENTE E PRODUTTORE				
HF SOLAR 18 S.r.l.				
Viale Francesco Scaduto n°2/D - 90144 Palermo (PA)				
ENTE		PROGETTAZIONE		
		 Viale Francesco Scaduto n°2/D - 90144 Palermo (PA) Arch. A. Calandrino Arch. M. Gullo Arch. S. Martorana Arch. F. G. Mazzola Arch. G. Vella Dott. Agr. B. Miculuzzo Ing. D. Siracusa Ing. A. Costantino Ing. C. Chiaruzzi Ing. G. Schillaci Ing. G. Buffa Ing. M. C. Musca  Il ProgettistaIl Progettista		

L E G E N D A					
	Ingressi		Aree coltivate a Sorgo		Locale trasformatore da realizzare
	Confine catastale terreni		Alberature esistenti		Locale inverter da realizzare
	Fascia verde perimetrale		Canali e acquedotti		Cabina di raccolta da realizzare
	Recinzione		Area coltivata con erbaio permanente		Strutture fotovoltaiche subverticali (30° - 21°)
	Viabilità da progetto		Linea MT di campo		Sottostazione utente
	Viabilità esistente		Linea MT in cavo interrato di collegamento con la Sottostazione Uteute		CP Enel - Altedo

