




REGIONE EMILIA ROMAGNA
PROVINCIA DI BOLOGNA
COMUNI DI BARICELLA E MALALBERGO



PROGETTO IMPIANTO SOLARE AGRIVOLTAICO DA
REALIZZARE NEI COMUNI DI BARICELLA E MALALBERGO (BO)
LOCALITA' TRAVALLINO , E RELATIVE OPERE DI CONNESSIONE,
DI POTENZA PARI A **51.807,28 kW**, DENOMINATO "ALTEDO"

PROGETTO DEFINITIVO

PARTICOLARI RECINZIONI E VARCHI D'ACCESSO

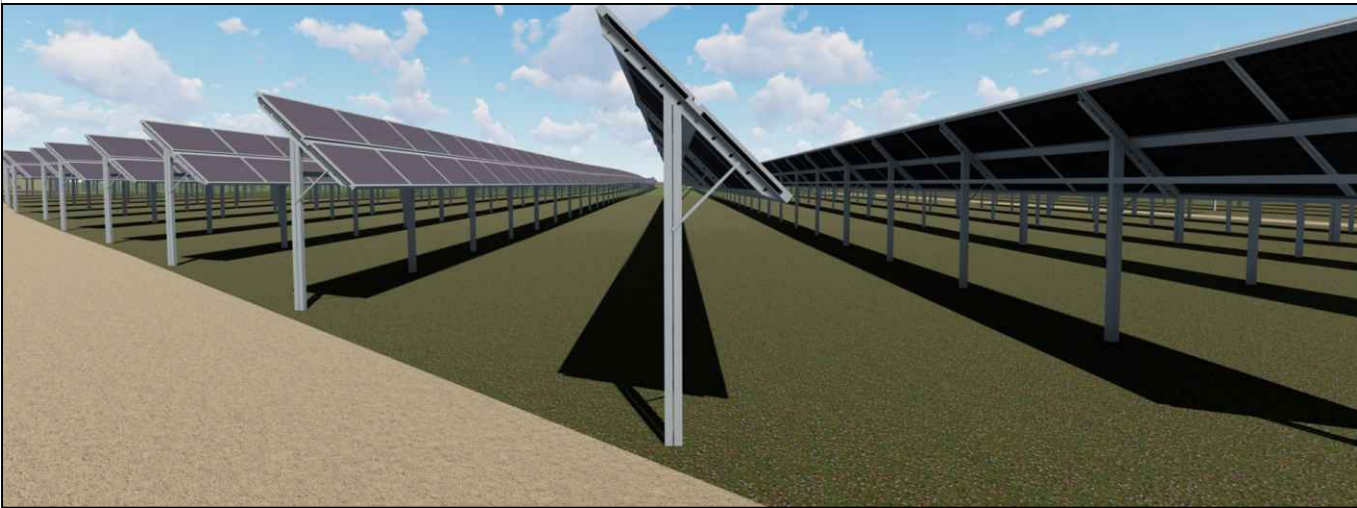

livello prog.	STMG	N° elaborato	DATA	SCALA
PD	346271803	RS06ADD47	28.09.2023	

REVISIONI					
REV.	DATA	DESCRIZIONE	ESEGUITO	VERIFICATO	APPROVATO

RICHIEDENTE E PRODUTTORE

HF SOLAR 18 S.r.l.

Viale Francesco Scaduto n°2/D - 90144 Palermo (PA)

ENTE

PROGETTAZIONE



Viale Francesco Scaduto n°2/D - 90144 Palermo (PA)


Arch. A. Calandrino
Arch. M. Gullo
Arch. S. Martorana
Arch. F. G. Mazzola
Arch. G. Vella
Dott. Agr. B. Miciluzzo

Ing. D. Siracusa
Ing. A. Costantino
Ing. C. Chiaruzzi
Ing. G. Schillaci
Ing. G. Buffa
Ing. M. C. Musca


Il Progettista




Il Progettista

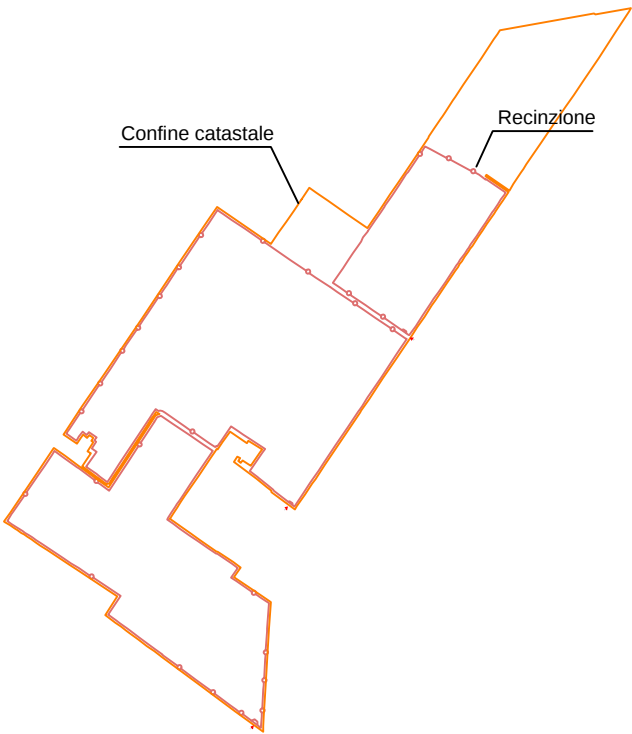


CONFINI E RECINZIONI

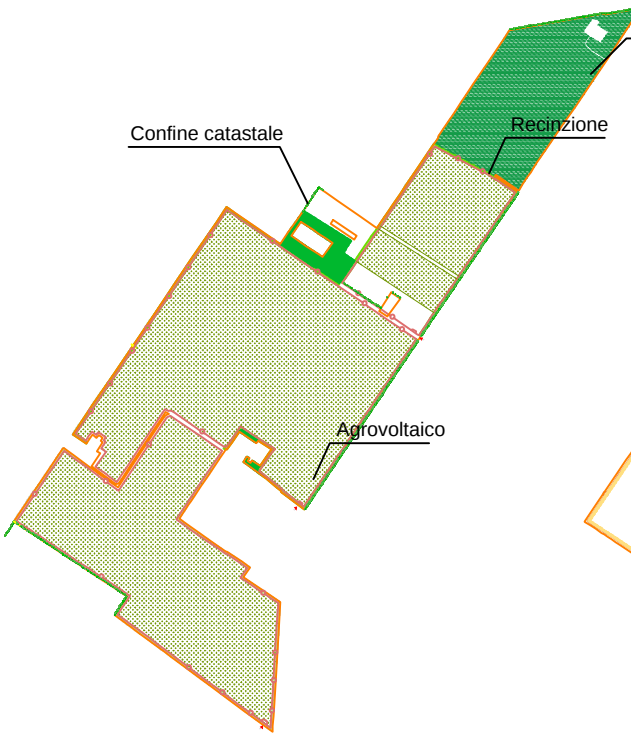



AREE VERDI E COLTIVAZIONI

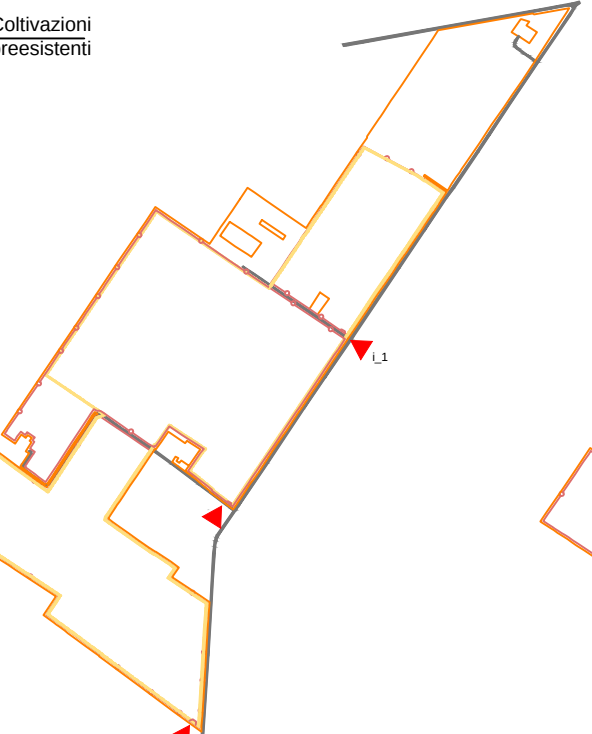

VIABILITA' E ACCESSI

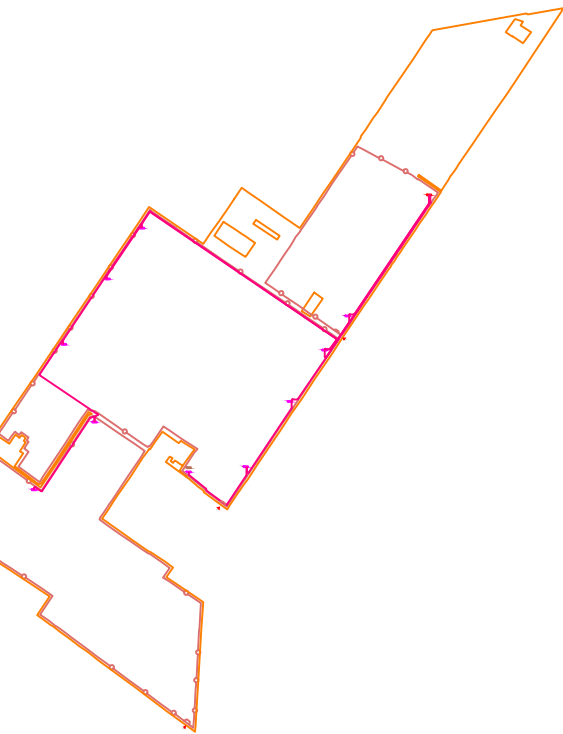

CONNESSIONI ED ELETTRODOTTI

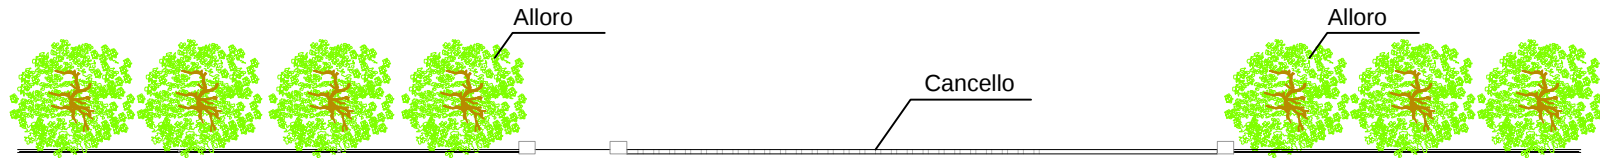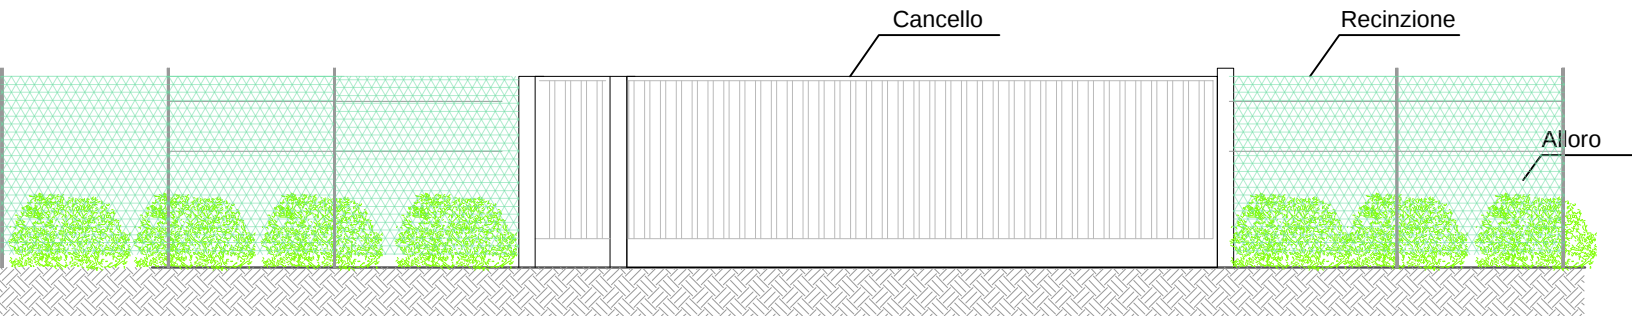

Calcolo distanza visuale

$$D = \frac{V}{3.6 \text{ m/s}} \times 6s = \frac{30}{3.6 \text{ m/s}} \times 6s = 50 \text{ m.}$$

