


PROGETTO IMPIANTO SOLARE AGRIVOLTAICO DA
REALIZZARE NEI COMUNI DI BARICELLA E MALALBERGO (BO)
LOCALITA' TRAVALLINO , E RELATIVE OPERE DI CONNESSIONE,
DI POTENZA PARI A **51.807,28 kW**, DENOMINATO "ALTEDO"

PROGETTO DEFINITIVO
INQUADRAMENTO SU ORTOFOTO CP ALTEDO - STATO DI PROGETTO

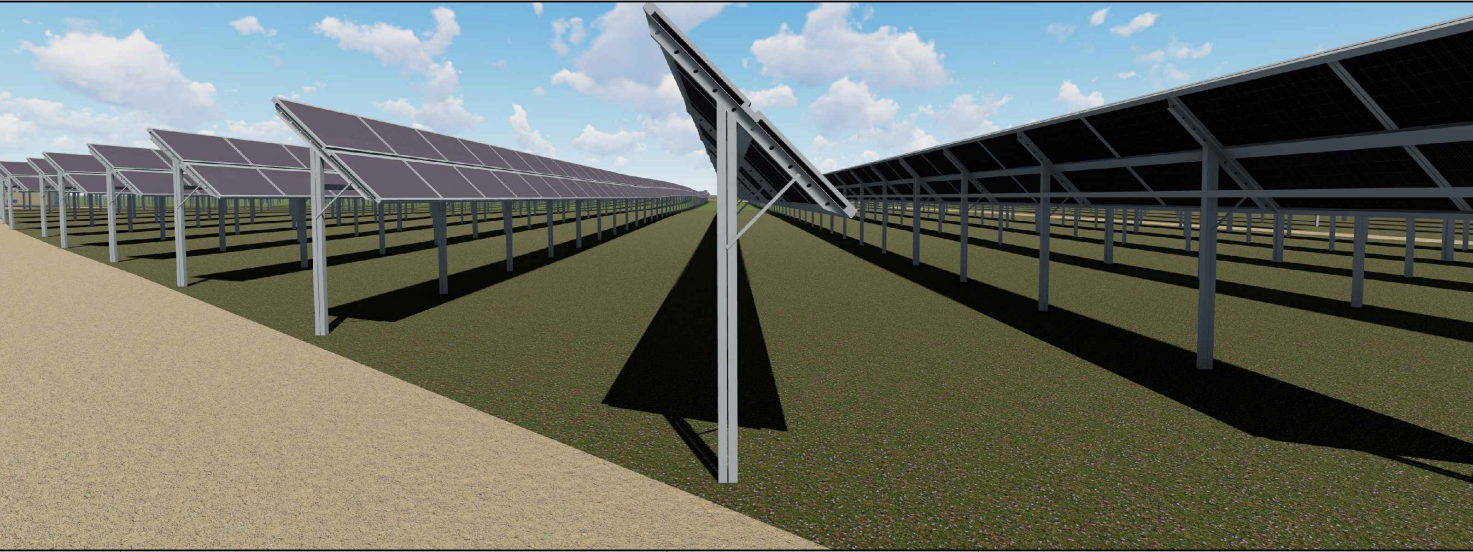

livello prog.	STMG	N° elaborato	DATA	SCALA
PD	346271803	RS06ADD70	28.09.2023	

REVISIONI				
REV.	DATA	DESCRIZIONE	ESEGUITO	VERIFICATO APPROVATO

RICHIEDENTE E PRODUTTORE

HF SOLAR 18 S.r.l.

Viale Francesco Scaduto n°2/D - 90144 Palermo (PA)

ENTE

PROGETTAZION

Viale Francesco Scaduto n°2/D - 90144 Palermo (PA)

Arch. A. Calandrino

Arch. M. Gullo

Arch. S. Martorana

Arch. F. G. Mazzola

Arch. G. Vella

Dtt. Agr. B. Miciluzzo

Ing. D. Siracusa

Ing. A. Costantino

Ing. C. Chiaruzzi

Ing. G. Schillaci

Ing. G. Buffa

Ing. M. C. Musca

Il Progettista

Il Progettista

IMPIANTO DI ILLUMINAZIONE ESTERNA														
DESCRIZIONE E CARATTERISTICHE		QUANTITA' COMPLESS.	NUMERI DEI PUNTI LUCE											
			1	2	3	4	5	6	7	8	9	10	11	12
tipo di apparec.	Mazda-Cornetle LWF5150	n.2	●											
	Mazda LV2FS250	n.12	●	●	●	●	●	●	●	●	●	●	●	●
tipi di lampada	Na - diffond. 150V	n.2				●						●		
	Na - diffond. 250V	n.12	●	●	●	●	●	●	●	●	●	●	●	●
tipo di sostegno	Palo per illuminazione SER 37	n.12	●	●	●	●	●	●	●	●	●	●	●	●
	Sostegno su muro	n.2				●						●		
n° porte fusibili	Palo come SER 37	n.												
	2 porte fusibili	n.												
n° porte fusibili	1 porta fusibile	n.12	●	●	●	●	●	●	●	●	●	●	●	●
circuiti di alimentazione	circuito N1 (guardia)	●	●											
	circuito N2					●			●				●	
	circuito N3			●										
	circuito N4 (guardia)			●		●					●		●	

L E G E N D A				
CAVI MT DI MACCHINA	630 mmq	RG7H1R 12/20	I= 420 ml (40+30)x6	
CAVI MT SERVIZI AUX	3*1*120 mmq	ARC1HLRX12/20	I= 75 ml 25x3	
CAVI MT CONDENSATORI	3*1*185 mmq	ARC1HLRX12/20	I= 138 ml (23+23)x3	
CAVI MT DI LINEA	3*1*185 mmq	ARC1HLRX12/20	I= 1321 m	

