




REGIONE EMILIA ROMAGNA
PROVINCIA DI BOLOGNA
COMUNI DI BARICELLA E MALALBERGO

PROGETTO IMPIANTO SOLARE AGRIVOLTAICO DA
REALIZZARE NEI COMUNI DI BARICELLA E MALALBERGO (BO)
LOCALITA' TRAVALLINO , E RELATIVE OPERE DI CONNESSIONE,
DI POTENZA PARI A **51.807,28 kW**, DENOMINATO "ALTEDO"

PROGETTO DEFINITIVO

PLANIMETRIA ELETTROMECCANICA CP ALTEDO- STATO DI FATTO

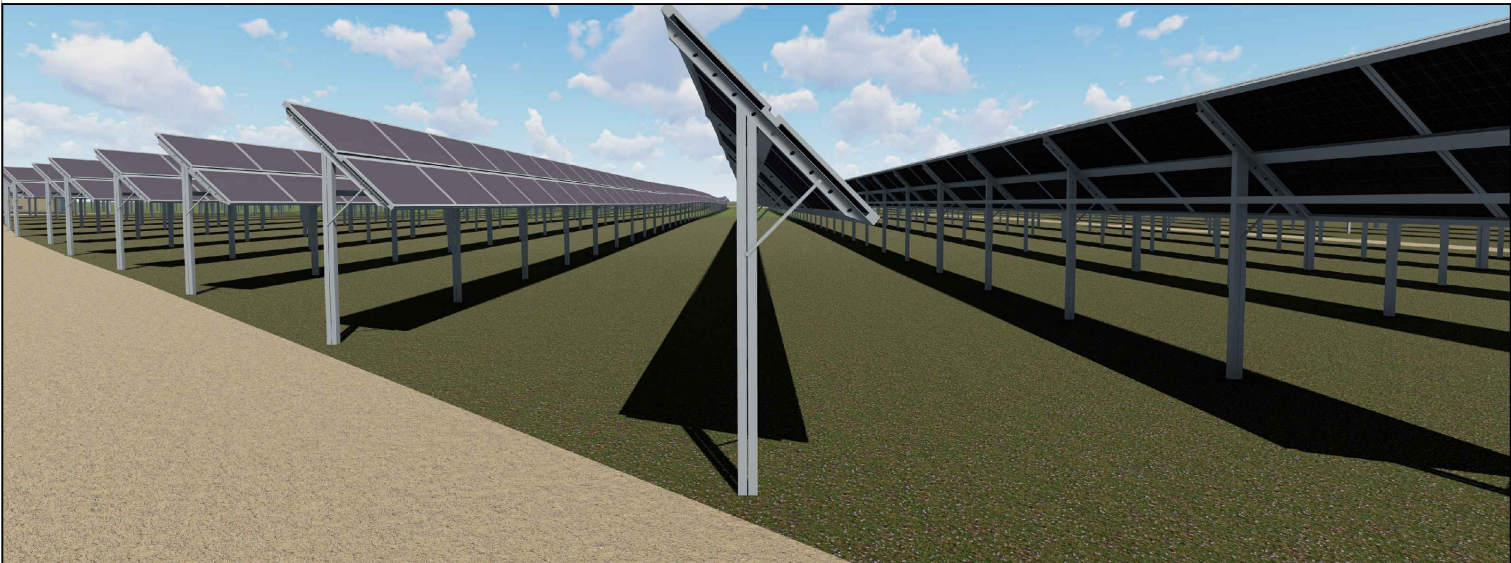

livello prog.	STMG	N° elaborato	DATA	SCALA
PD	346271803	RS06ADD71	28.09.2023	

REVISIONI

REV.	DATA	DESCRIZIONE	ESEGUITO	VERIFICATO	APPROVATO

RICHIEDENTE E PRODUTTORE

HF SOLAR 18 S.r.l.

Viale Francesco Scaduto n°2/D - 90144 Palermo (PA)

ENTE

PROGETTAZION



Viale Francesco Scaduto n°2/D - 90144 Palermo (PA)

Arch. A. Calandrino
Arch. M. Gullo
Arch. S. Martorana
Arch. F. G. Mazzola
Arch. G. Vella
Dtt. Agr. B. Miciluzzo

Ing. D. Siracusa
Ing. A. Costantino
Ing. C. Chiaruzzi
Ing. G. Schillaci
Ing. G. Buffa
Ing. M. C. Musca

Il Progettista

Il Progettista



IMPIANTO DI ILLUMINAZIONE ESTERNA													
DESCRIZIONE E CARATTERISTICHE	QUANTITA' COMPLESS.	NUMERI DEI PUNTI LUCE											
		1	2	3	4	5	6	7	8	9	10	11	12
tipo di apparec.	Mazda-Comete LVFS150	n. 2											
	Mazda LV2FS250	n. 11	●	●	●	●	●	●	●	●	●	●	●
tip di lampada	Na - diffond. 150W	n. 2			●							●	
	Na - diffond. 250W	n. 11	●	●	●	●	●	●	●	●	●	●	●
tipo sost. e accessori	Palo per illuminazione (SER 37)	n. 11	●	●	●	●	●	●	●	●	●	●	●
	Sostegno su muro	n. 2			●							●	
	Palo come SER 37 in vetroresina	n.											
normet. tette	2 porta-fusibili	n.											
	1 porta-fusibile	n. 11	●	●	●	●	●	●	●	●	●	●	●
circuito di alimentazione	circuito N1 (guardia)		●										
	circuito N2			●	●			●			●		●
	circuito N3											●	
	circuito N4 (guardia)			●		●				●			●

L E G E N D A

CAVI MT DI MACCHINA	630 mmq	RG7H1R 12/20	I= 420 ml (40+30)x3
CAVI MT SERVIZI AUX	3*1*120 mmq	ARC1HLRX12/20	I= 75 ml 25x3
CAVI MT CONDENSATORI	3*1*185 mmq	ARC1HLRX12/20	I= 138 ml (23+23)x3
CAVI MT DI LINEA	3*1*185 mmq	ARC1HLRX12/20	I= 1321 m

