




REGIONE EMILIA ROMAGNA
PROVINCIA DI BOLOGNA
COMUNI DI BARICELLA E MALALBERGO

PROGETTO IMPIANTO SOLARE AGRIVOLTAICO DA
REALIZZARE NEI COMUNI DI BARICELLA E MALALBERGO (BO)
LOCALITA' TRAVALLINO , E RELATIVE OPERE DI CONNESSIONE,
DI POTENZA PARI A **51.807,28 kW**, DENOMINATO "ALTEDO"

PROGETTO DEFINITIVO

INQUADRAMENTO SU ORTOFOTO CP ALTEDO - STATO DI PROGETTO

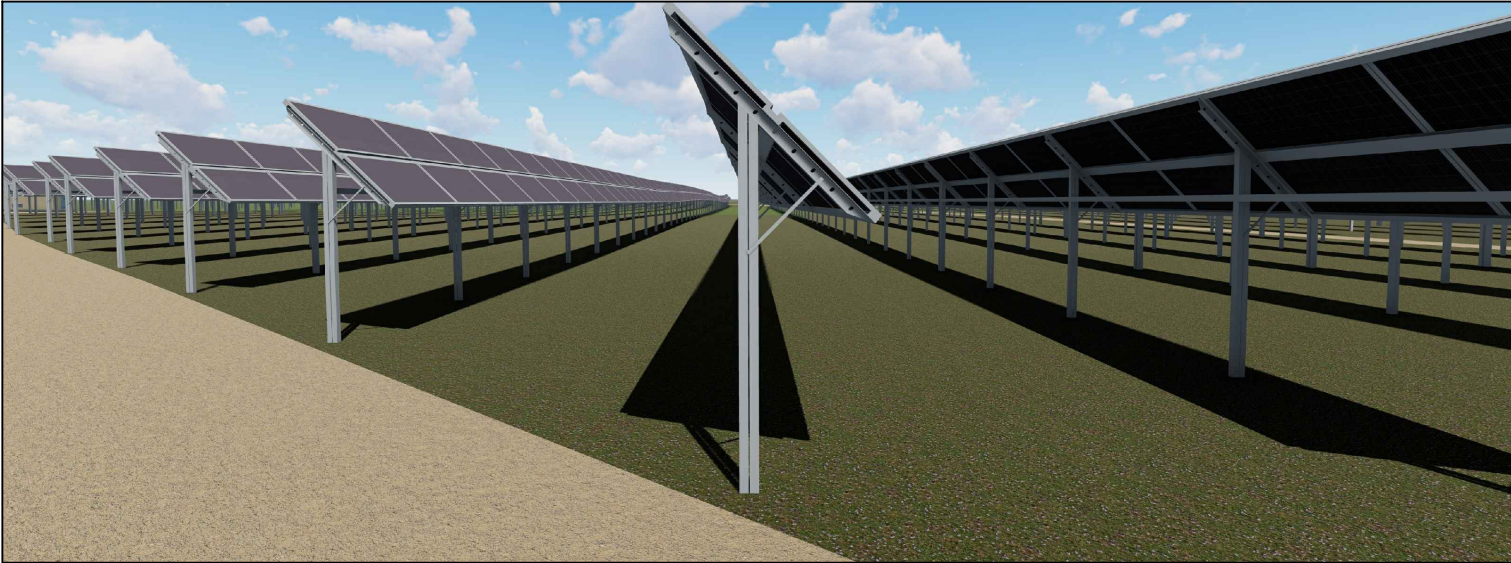

livello prog.	STMG	N° elaborato	DATA	SCALA
PD	346271803	RS06ADD72	28.09.2023	

REVISIONI

REV.	DATA	DESCRIZIONE	ESEGUITO	VERIFICATO	APPROVATO

RICHIEDENTE E PRODUTTORE

HF SOLAR 18 S.r.l.

Viale Francesco Scaduto n°2/D - 90144 Palermo (PA)

ENTE

PROGETTAZION



Viale Francesco Scaduto n°2/D - 90144 Palermo (PA)

Arch. A. Calandrino
Arch. M. Gullo
Arch. S. Martorana
Arch. F. G. Mazzola
Arch. G. Vella
Dtt. Agr. B. Miciluzzo

Ing. D. Siracusa
Ing. A. Costantino
Ing. C. Chiaruzzi
Ing. G. Schillaci
Ing. G. Buffa
Ing. M. C. Musca



Il Progettista

Il Progettista

IMPIANTO DI ILLUMINAZIONE ESTERNA														
DESCRIZIONE E CARATTERISTICHE		QUANTITA' COMPLESS.		NUMERI DEI PUNTI LUCE										
tipo di apparec.	Mazda-Comete LVFS150	n. 2	1	2	3	4	5	6	7	8	9	10	11	12
tipo di lampada	Mazda LV2FS250	n. 12												
tipo di sost. e accessori	Na - diffond. 150W	n. 2												
tipo di sost. e accessori	Na - diffond. 250W	n. 12												
tipo di sost. e accessori	Palo per illuminazione (SER 37)	n. 12												
tipo di sost. e accessori	Sostegno su muro	n. 2												
tipo di sost. e accessori	Palo come SER 37 in vetroresina	n.												
tipo di sost. e accessori	2 porte fusibili	n.												
tipo di sost. e accessori	1 porta fusibile	n. 12												
tipo di sost. e accessori	circuiti N1 (guardia)	n.												
tipo di sost. e accessori	circuiti N2	n.												
tipo di sost. e accessori	circuiti N3	n.												
tipo di sost. e accessori	circuiti N4 (guardia)	n.												

L E G E N D A

CAVI MT DI MACCHINA	630 mmq	RG7H1R 12/20	I= 420 ml (40+30)x6
CAVI MT SERVIZI AUX	3*1*120 mmq	ARC1HLRX12/20	I= 75 ml 25x3
CAVI MT CONDENSATORI	3*1*185 mmq	ARC1HLRX12/20	I= 138 ml (23+23)x3
CAVI MT DI LINEA	3*1*185 mmq	ARC1HLRX12/20	I= 1321 m

