


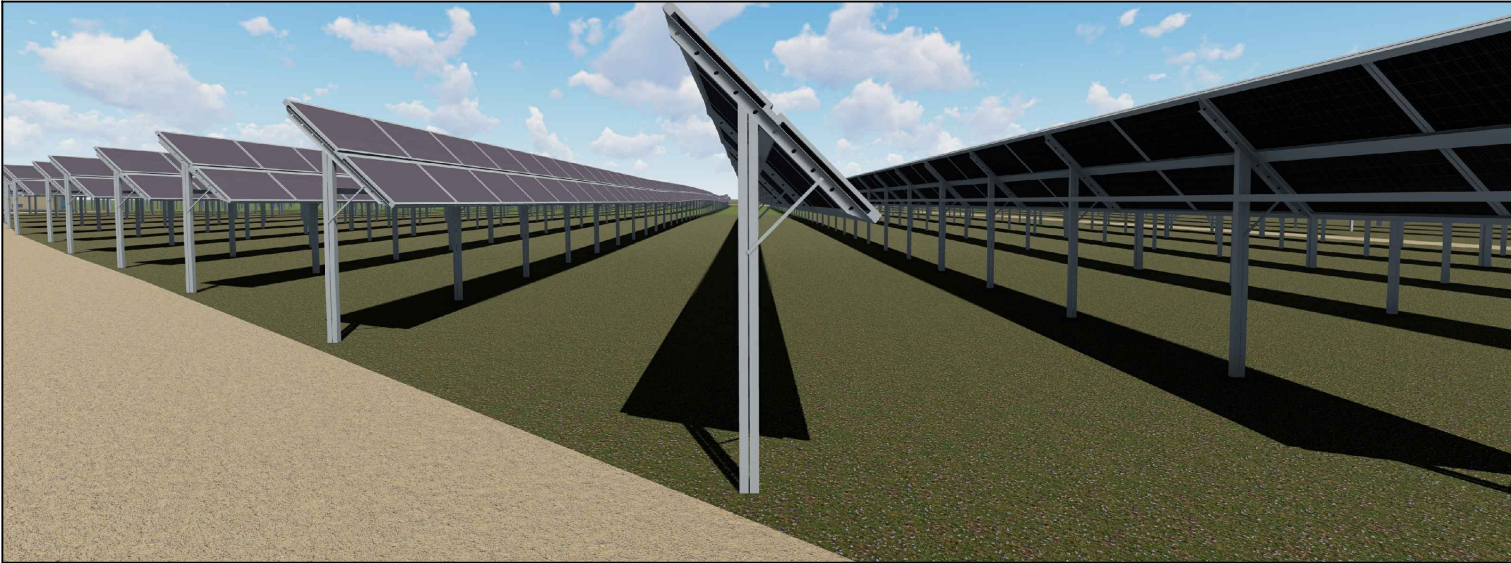

PROGETTO IMPIANTO SOLARE AGRIVOLTAICO DA
REALIZZARE NEI COMUNI DI BARICELLA E MALALBERGO (BO)
LOCALITA' TRAVALLINO , E RELATIVE OPERE DI CONNESSIONE,
DI POTENZA PARI A **51.807,28 kW**, DENOMINATO "ALTEDO"

PROGETTO DEFINITIVO

PLANIMETRIA ELETTROMECCANICA CP ALTEDO CON RAPPRESENTAZIONE
DELLA NUOVA CANALIZZAZIONE BT



livello prog.	STMG	N° elaborato	DATA	SCALA
PD	346271803	RS06ADD73	28.09.2023	

REVISIONI

REV.	DATA	DESCRIZIONE	ESEGUITO	VERIFICATO	APPROVATO

RICHIEDENTE E PRODUTTORE

HF SOLAR 18 S.r.l.

Viale Francesco Scaduto n°2/D - 90144 Palermo (PA)

ENTE

PROGETTAZION



Viale Francesco Scaduto n°2/D - 90144 Palermo (PA)

Arch. A. Calandrino
Arch. M. Gullo
Arch. S. Martorana
Arch. F. G. Mazzola
Arch. G. Vella
Dtt. Agr. B. Miciluzzo


Ing. D. Siracusa
Ing. A. Costantino
Ing. C. Chiaruzzi
Ing. G. Schillaci
Ing. G. Buffa
Ing. M. C. Musca

Il Progettista

Il Progettista



LEGENDA

 	Pozzetto per smistamento cavidrettoria Tipo N11
	Pozzetto per smistamento cavidrettoria Tipo N5
	Tubo per cavidrettoria ø 20
	Tubo per cavidrettoria ø 10
	Tubo per cavidrettoria ø 8
	Spiral. ø 14
	Nuovo armadietto A1

