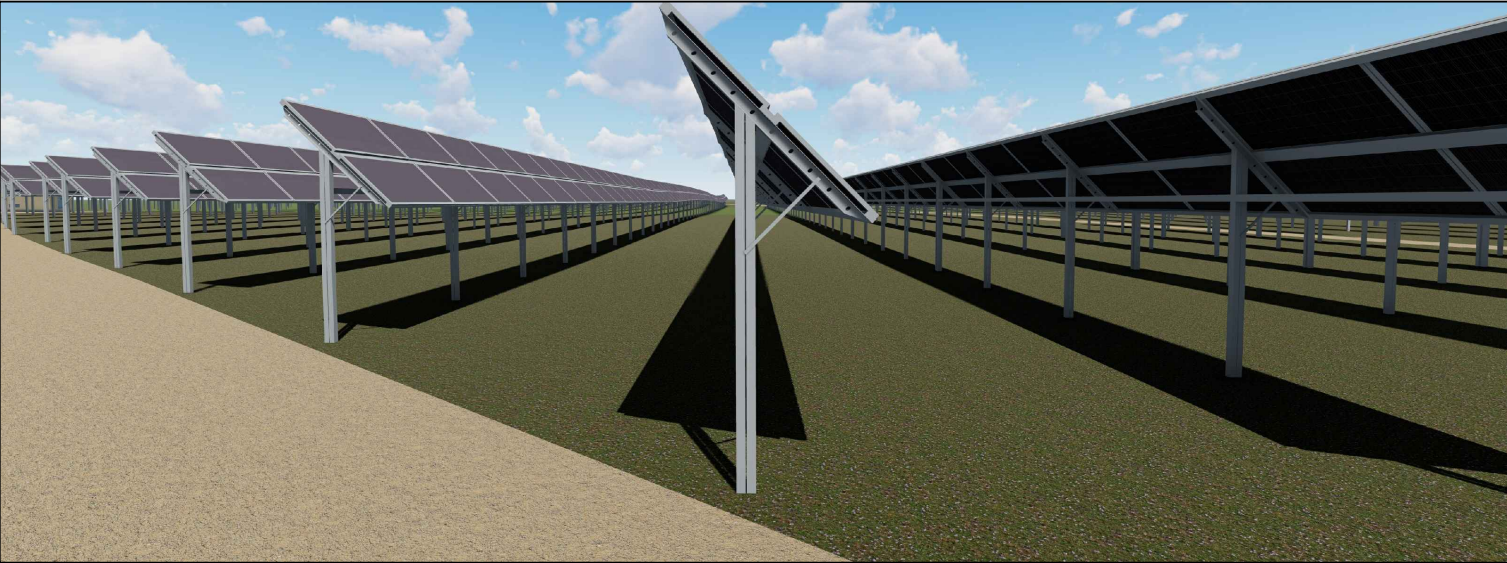




PROGETTO IMPIANTO SOLARE AGRIVOLTAICO DA
REALIZZARE NEI COMUNI DI BARICELLA E MALALBERGO (BO)
LOCALITA' TRAVALLINO , E RELATIVE OPERE DI CONNESSIONE,
DI POTENZA PARI A **51.807,28 kW**, DENOMINATO "ALTEDO"

PROGETTO DEFINITIVO

PLANIMETRIA ELETTROMECCANICA CP ALTEDO CON RAPPRESENTAZIONE DELLA
NUOVA CANALIZZAZIONE BT E DRENAGGI OPERE DI RETE



livello prog.	STMG	N° elaborato	DATA	SCALA
PD	346271803	RS06ADD74	28.09.2023	

REVISIONI

REV.	DATA	DESCRIZIONE	ESEGUITO	VERIFICATO	APPROVATO

RICHIEDENTE E PRODUTTORE

HF SOLAR 18 S.r.l.

Viale Francesco Scaduto n°2/D - 90144 Palermo (PA)

ENTE

PROGETTAZION

HORIZONFIRM
Viale Francesco Scaduto n°2/D - 90144 Palermo (PA)

Arch. A. Calandrino
Arch. M. Gullo
Arch. S. Martorana
Arch. F. G. Mazzola
Arch. G. Vella
Dtt. Agr. B. Miciluzzo

 
 
Ing. D. Siracusa
Ing. A. Costantino
Ing. C. Chiaruzzi
Ing. G. Schillaci
Ing. G. Buffa
Ing. M. C. Musca

Il Progettista

Il Progettista



LEGENDA

	Pozzetto per smistamento cavidetteria Tipo N11
	Pozzetto per smistamento cavidetteria Tipo N5
	Tubo per cavidetteria $\varnothing$ 20
	Tubo per cavidetteria $\varnothing$ 10
	Tubo per cavidetteria $\varnothing$ 8
	Spiral. $\varnothing$ 14
	Nuovo armadietto A1
	Pozzetto smaltimento acque
	Nuovo Tubo drenante

