


PROGETTO IMPIANTO SOLARE AGRIVOLTAICO DA
REALIZZARE NEI COMUNI DI BARICELLA E MALALBERGO (BO)
LOCALITA' TRAVALLINO , E RELATIVE OPERE DI CONNESSIONE,
DI POTENZA PARI A **51.807,28 kW**, DENOMINATO "ALTEDO"

PROGETTO DEFINITIVO

PLANIMETRIA RETE DI TERRA_ OPERE DI RETE

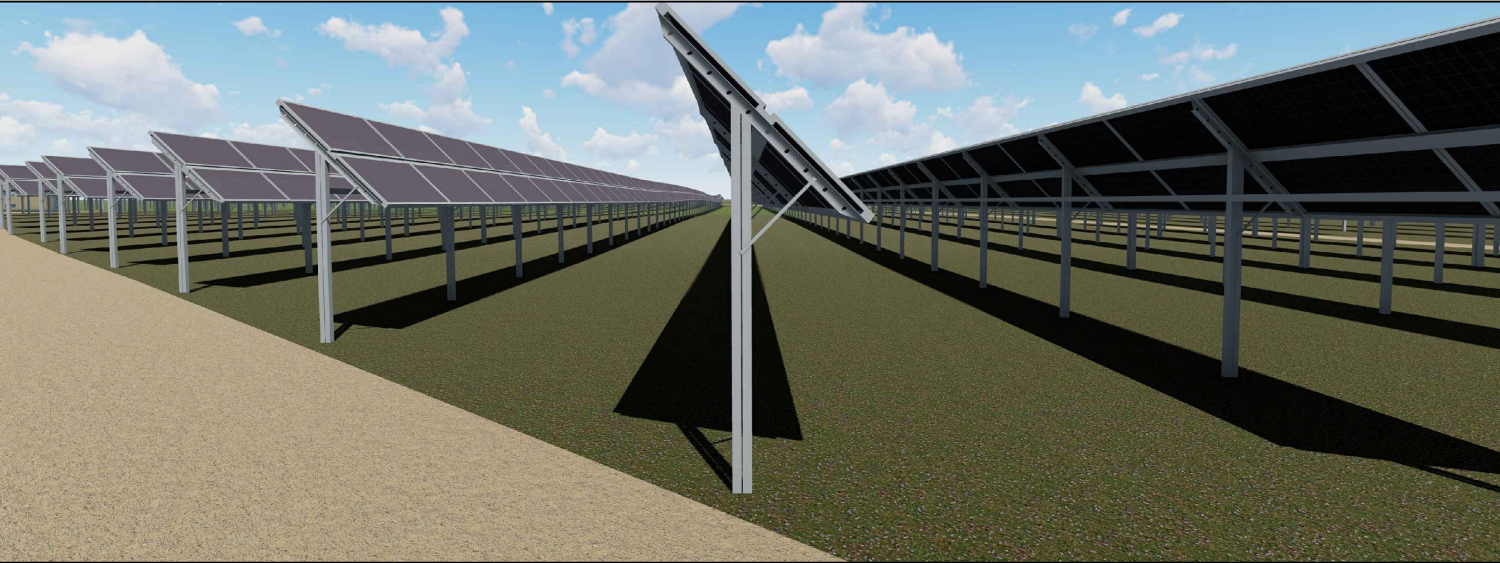

livello prog.	STMG	N° elaborato	DATA	SCALA
PD	346271803	RS06ADD75	28.09.2023	

REVISIONI					
REV.	DATA	DESCRIZIONE	ESEGUITO	VERIFICATO	APPROVATO

RICHIEDENTE E PRODUTTORE

HF SOLAR 18 S.r.l.

Viale Francesco Scaduto n°2/D - 90144 Palermo (PA)

ENTE	PROGETTAZION	
	 Viale Francesco Scaduto n°2/D - 90144 Palermo (PA)	
	Arch. A. Calandrino Arch. M. Gullo Arch. S. Martorana Arch. F. G. Mazzola Arch. G. Vella Dtt. Agr. B. Miciluzzo	Ing. D. Siracusa Ing. A. Costantino Ing. C. Chiaruzzi Ing. G. Schillaci Ing. G. Buffa Ing. M. C. Musca



LEGENDA	
	Corda di terra in rame 63 mm ² [C1002]
	Corda di terra in rame 125 mm ² [C1001]
	Morsetto bifilare a compressione per corde in rame
	Campitura implementazione nuova rete di terra con esistente

