




COMUNI DI BARICELLA E MALALBERGO

PROGETTO IMPIANTO SOLARE AGRIVOLTAICO DA
REALIZZARE NEI COMUNI DI BARICELLA E MALALBERGO (BO)
LOCALITA' TRAVALLINO , E RELATIVE OPERE DI CONNESSIONE,
DI POTENZA PARI A **51.807,28 kW**, DENOMINATO
"ALTEDO"

PROGETTO DEFINITIVO

PIANTA E SEZIONE SOTTOSTAZIONE ELETTRICA DI UTENZA

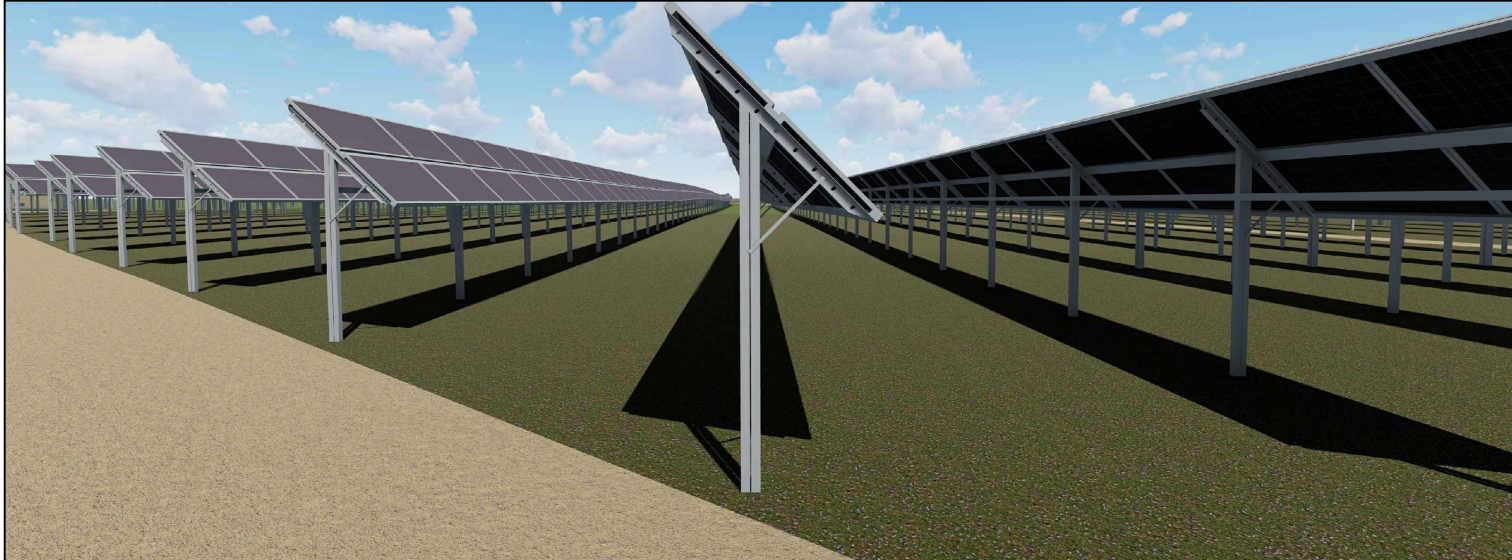

livello prog.	STMG	N° elaborato	DATA	SCALA
PD	346271803	RS06ADD78b	28.09.2023	

REVISIONI

REV.	DATA	DESCRIZIONE	ESEGUITO	VERIFICATO	APPROVATO

RICHIEDENTE E PRODUTTORE

HF SOLAR 18 S.r.l.

Viale Francesco Scaduto n°2/D - 90144 Palermo (PA)

ENTE

PROGETTAZION



Viale Francesco Scaduto n°2/D - 90144 Palermo (PA)

Arch. A. Calandrino
Arch. M. Gullo
Arch. S. Martorana
Arch. F. G. Mazzola
Arch. G. Vella
Dtt. Agr. B. Miciluzzo

Ing. D. Siracusa
Ing. A. Costantino
Ing. C. Chiaruzzi
Ing. G. Schillaci
Ing. G. Buffa
Ing. M. C. Musca

Il Progettista



Il Progettista

LEGENDA APPARECCHIATURE

1	TRASFORMATORE DI POTENZA 132/30kV
2	SCARICATORE
3	TRASFORMATORE AMPEROMETRICO
4	INTERRUTTORE
5	TRASFORMATORE VOLTMETRICO
6	SEZIONATORE ORIZZONTALE CON LAME DI TERRA 132 kV
7	TRASFORMATORE VOLTMETRICO DI MISURA
8	TRASFORMATORE AMPEROMETRICO DI MISURA
9	SEZIONATORE ORIZZONTALE CON LAME DI TERRA 132 kV
10	SCARICATORE
11	TERMINALE CAVO

