


PROGETTO IMPIANTO SOLARE AGRIVOLTAICO DA
REALIZZARE NEI COMUNI DI BARICELLA E MALALBERGO (BO)
LOCALITA' TRAVALLINO , E RELATIVE OPERE DI CONNESSIONE,
DI POTENZA PARI A **51.807,28 kW**, DENOMINATO "ALTEDO"

PROGETTO DEFINITIVO

PLANIMETRIA ELETTROMECCANICA CON DPA AI SENSI DEL D.M. 29/05/2008

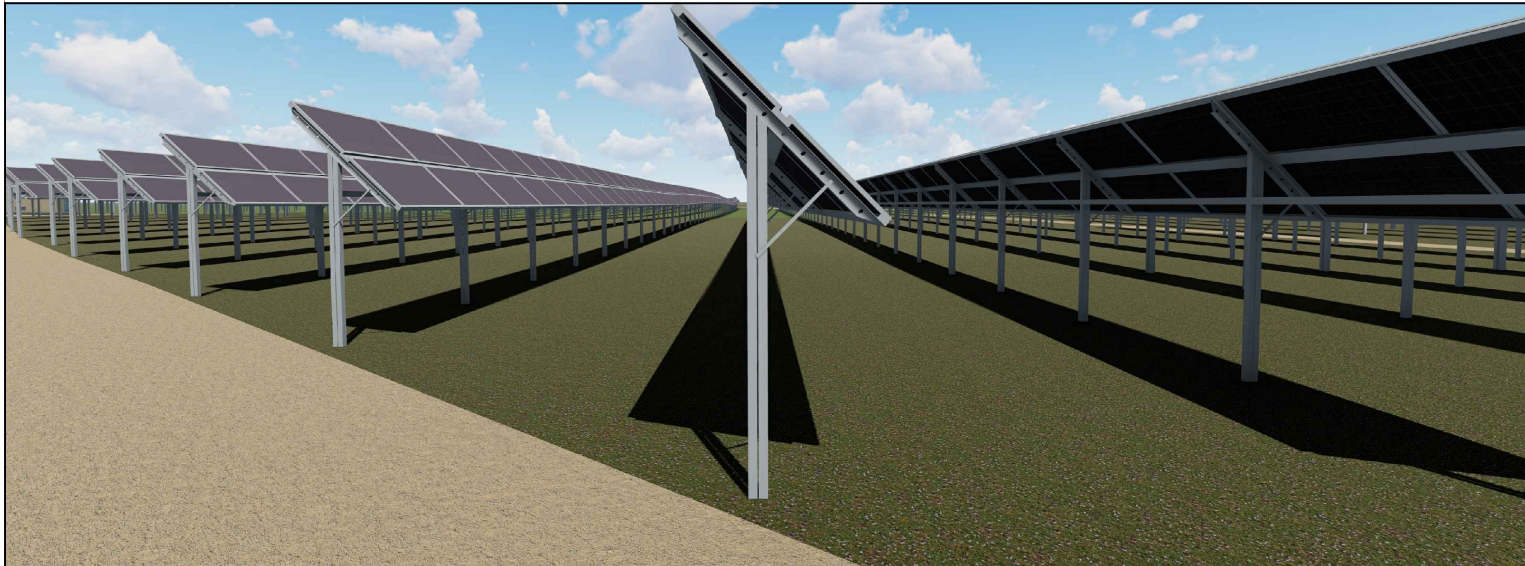

livello prog.	STMG	N° elaborato	DATA	SCALA
PD	346271803	RS06ADD79	28.09.2023	

REVISIONI				
REV.	DATA	DESCRIZIONE	ESEGUITO	VERIFICATO/APPROVATO

RICHIEDENTE E PRODUTTORE

HF SOLAR 18 S.r.l.

Viale Francesco Scaduto n°2/D - 90144 Palermo (PA)

ENTE

PROGETTAZION

HORIZONFIRM
Viale Francesco Scaduto n°2/D - 90144 Palermo (PA)

Arch. A. Calandrino
Arch. M. Gullo
Arch. S. Martorana
Arch. F. G. Mazzola
Arch. G. Vella
Dtt. Agr. B. Miciluzzo

Ing. D. Siracusa
Ing. A. Costantino
Ing. C. Chiaruzzi
Ing. G. Schillaci
Ing. G. Buffa
Ing. M. C. Musca

Il Progettista

Il Progettista

IMPIANTO DI ILLUMINAZIONE ESTERNA													
DESCRIZIONE E CARATTERISTICHE		QUANTITA' COMPLESS.	NUMERI DEI PUNTI LUCE										
			1	2	3	4	5	6	7	8	9	10	11
tipo di apparecchi	Mazda-Cornel LVFS150	n. 2											
	Mazda LV2FS250	n. 11											
tipi di lampada	Na - diffond. 150W	n. 2											
	Na - diffond. 250W	n. 11											
tipo sost. e accessori	Palo per illuminazione (SER 37)	n. 11											
	Sostegno su muro	n. 2											
	Palo come SER 37 in vetroresina	n.											
	2 porta-fusibili	n.											
norse e tere	1 porta-fusibile	n. 11											
circuiti di alimentazione	circuito N1 (guardia)												
	circuito N2												
	circuito N3												
	circuito N4 (guardia)												

B> 3x11

DPA CABINA PRIMARIA

DPA CAVO AT

LEGENDA

CAVI MT DI MACCHINA	630 mmq	RG7H1R 12/20	I= 420 ml (40+30)x6
CAVI MT SERVIZI AUX	3*1*120 mmq	ARC1HLRX12/20	I= 75 ml 25x3
CAVI MT CONDENSATORI	3*1*185 mmq	ARC1HLRX12/20	I= 138 ml (23+23)x3
CAVI MT DI LINEA	3*1*185 mmq	ARC1HLRX12/20	I= 1321 m

