



REGIONE EMILIA ROMAGNA
 PROVINCIA DI BOLOGNA




COMUNI DI BARICELLA E MALALBERGO

PROGETTO IMPIANTO SOLARE AGRIVOLTAICO DA
 REALIZZARE NEI COMUNI DI BARICELLA E MALALBERGO (BO)
 LOCALITA' TRAVALLINO, E RELATIVE OPERE DI CONNESSIONE,
 DI POTENZA PARI A **51.807,28 kW**, DENOMINATO "ALTEDO"

PROGETTO DEFINITIVO

BOX MISURE

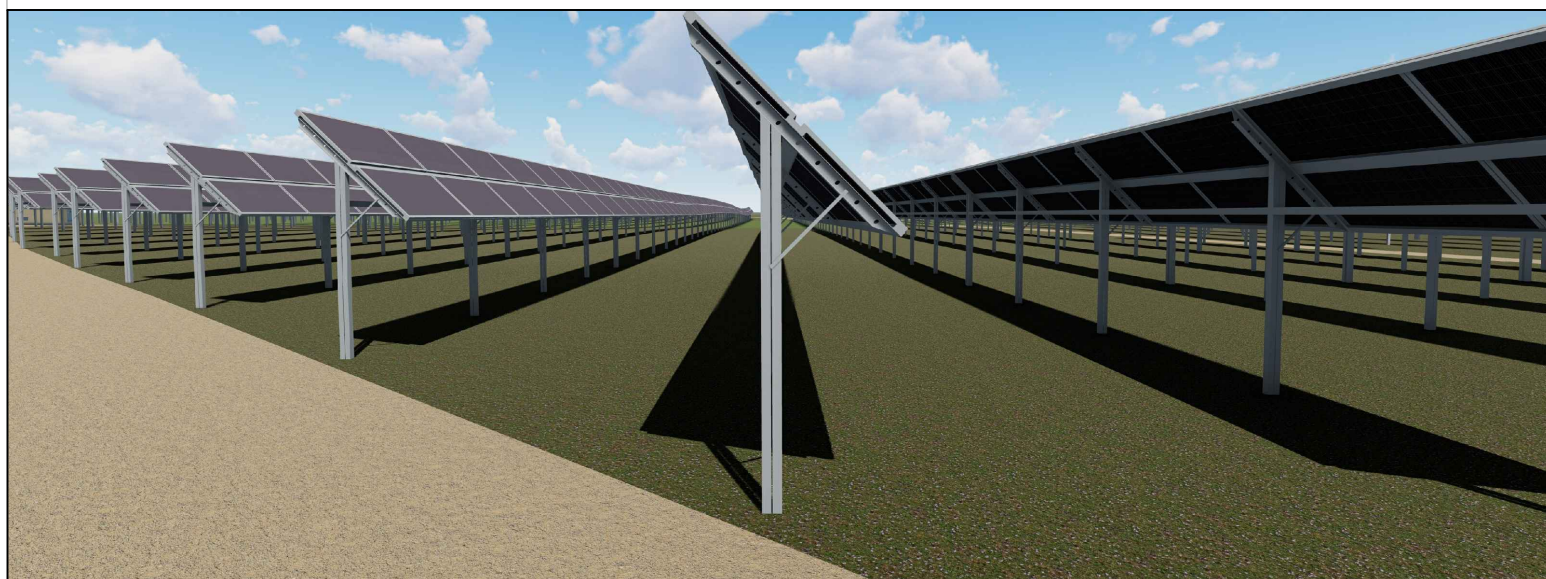

livello prog.	STMG	N° elaborato	DATA	SCALA
PD	346271803	RS06ADD80	28.09.2023	

REVISIONI

REV.	DATA	DESCRIZIONE	ESEGUITO	VERIFICATO	APPROVATO

RICHIEDENTE E PRODUTTORE

HF SOLAR 18 S.r.l.

Viale Francesco Scaduto n°2/D - 90144 Palermo (PA)

ENTE

PROGETTAZION



Viale Francesco Scaduto n°2/D - 90144 Palermo (PA)


Arch. A. Calandrino	Ing. D. Siracusa
Arch. M. Gullo Arch.	Ing. A. Costantino
S. Martorana Arch.	Ing. C. Chiaruzzi
F. G. Mazzola Arch.	Ing. G. Schillaci
G. Vella	Ing. G. Buffa
Dtt. Agr. B. Miciluzzo	Ing. M. C. Musca

Il Progettista




Il Progettista


P67

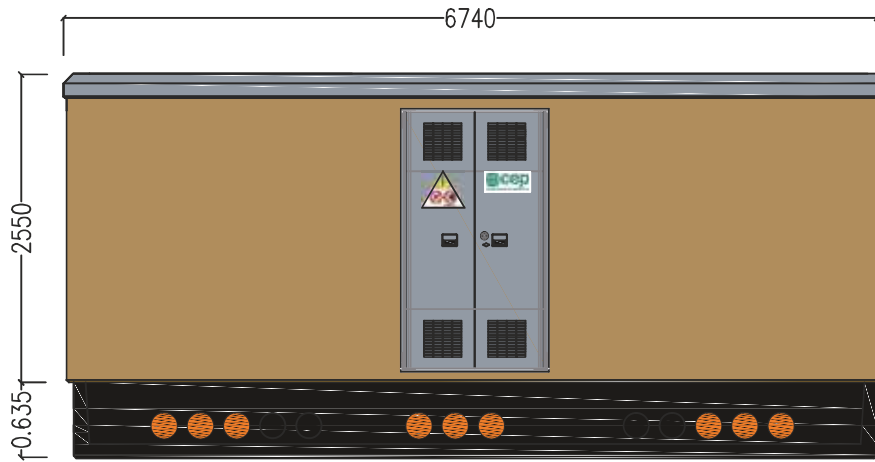

Vista Frontale
Frontal view

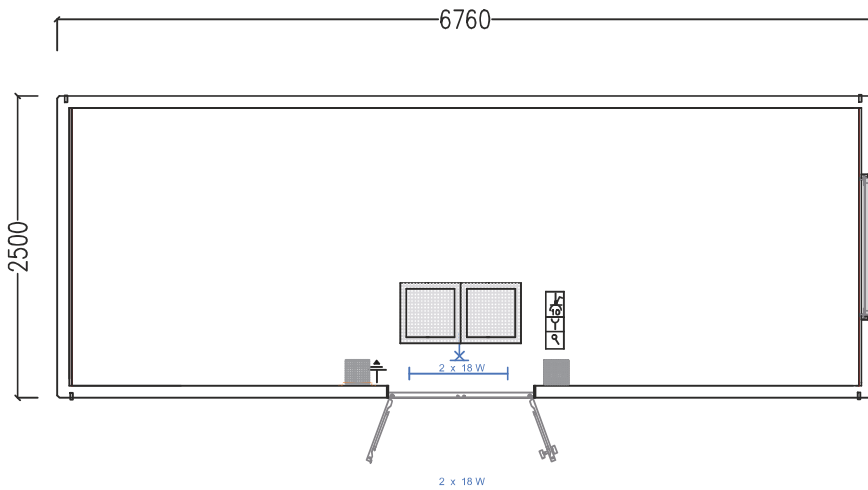

Vista su pianta
Plant view

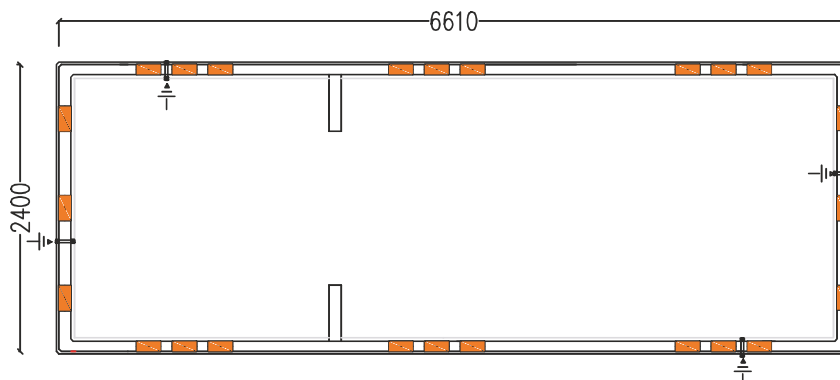

Vista su pianta vasca
Foundation plant view

Quote e dimensioni scavo
Digging quota and dimensions

Lunghezza - Length	m	9,00
Larghezza - Width	m	3,50
Profondità - Depth	m	0,60