

REGIONE EMILIA ROMAGNA
PROVINCIA DI BOLOGNA
COMUNI DI BARICELLA E MALALBERGO

PROGETTO IMPIANTO SOLARE AGRIVOLTAICO DA
REALIZZARE NEI COMUNI DI BARICELLA E MALALBERGO (BO)
LOCALITA' TRAVALLINO, E RELATIVE OPERE DI CONNESSIONE,
DI POTENZA PARI A **51.807,28 kW**, DENOMINATO "ALTEDO"

PROGETTO DEFINITIVO
Carta dei Vincoli su IGM

Livello prog.	STMG	N° elaborato	DATA	SCALA
PD	346271803	RS06ADD87	28.09.2023	

REVISIONI				
REV.	DATA	DESCRIZIONE	ESEGUITO	VERIFICATO/APPROVATO

RICHIEDENTE E PRODUTTORE

HF SOLAR 18 S.r.l.

Viale Francesco Scaduto n°2/D - 90144 Palermo (PA)


ENTE

PROGETTAZION


HORIZONFIRM

Viale Francesco Scaduto n°2/D - 90144 Palermo (PA)


Arch. A. Calandrino	Ing. D. Sinacasa
Arch. M. Gullo	Ing. A. Costantino
Arch. S. Martorana	Ing. C. Chiaruzzi
Arch. F. G. Mazzola	Ing. G. Schillaci
Arch. G. Vella	Ing. G. Bufla
Dott. Agr. B. Miculuzzo	Ing. M. C. Musca

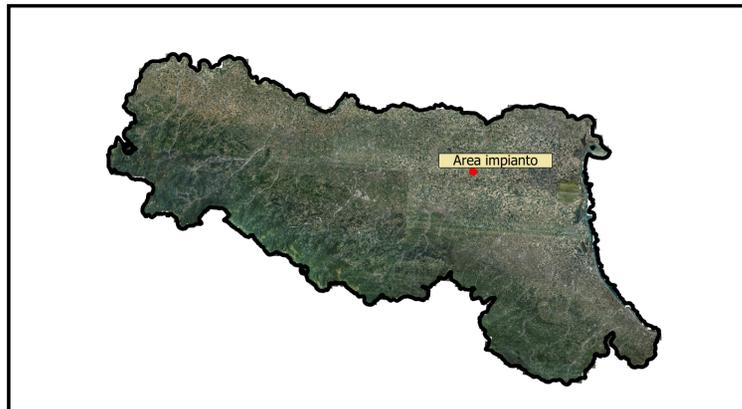

INQUADRAMENTO TERRITORIALE - SCALA 1:1.500.000

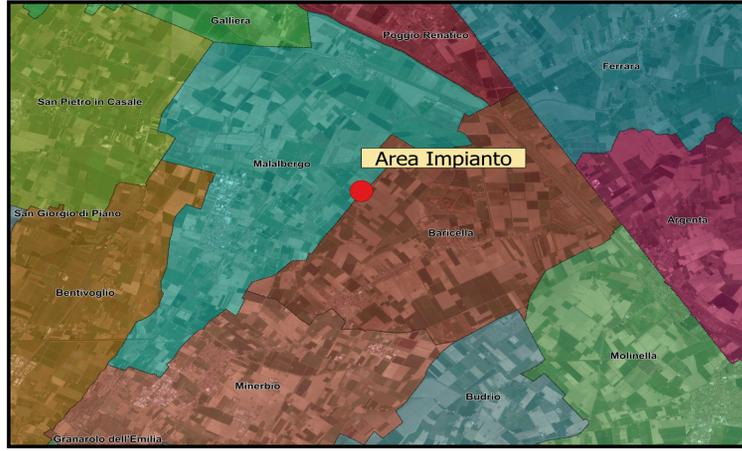

INQUADRAMENTO TERRITORIALE - SCALA 1:25.000

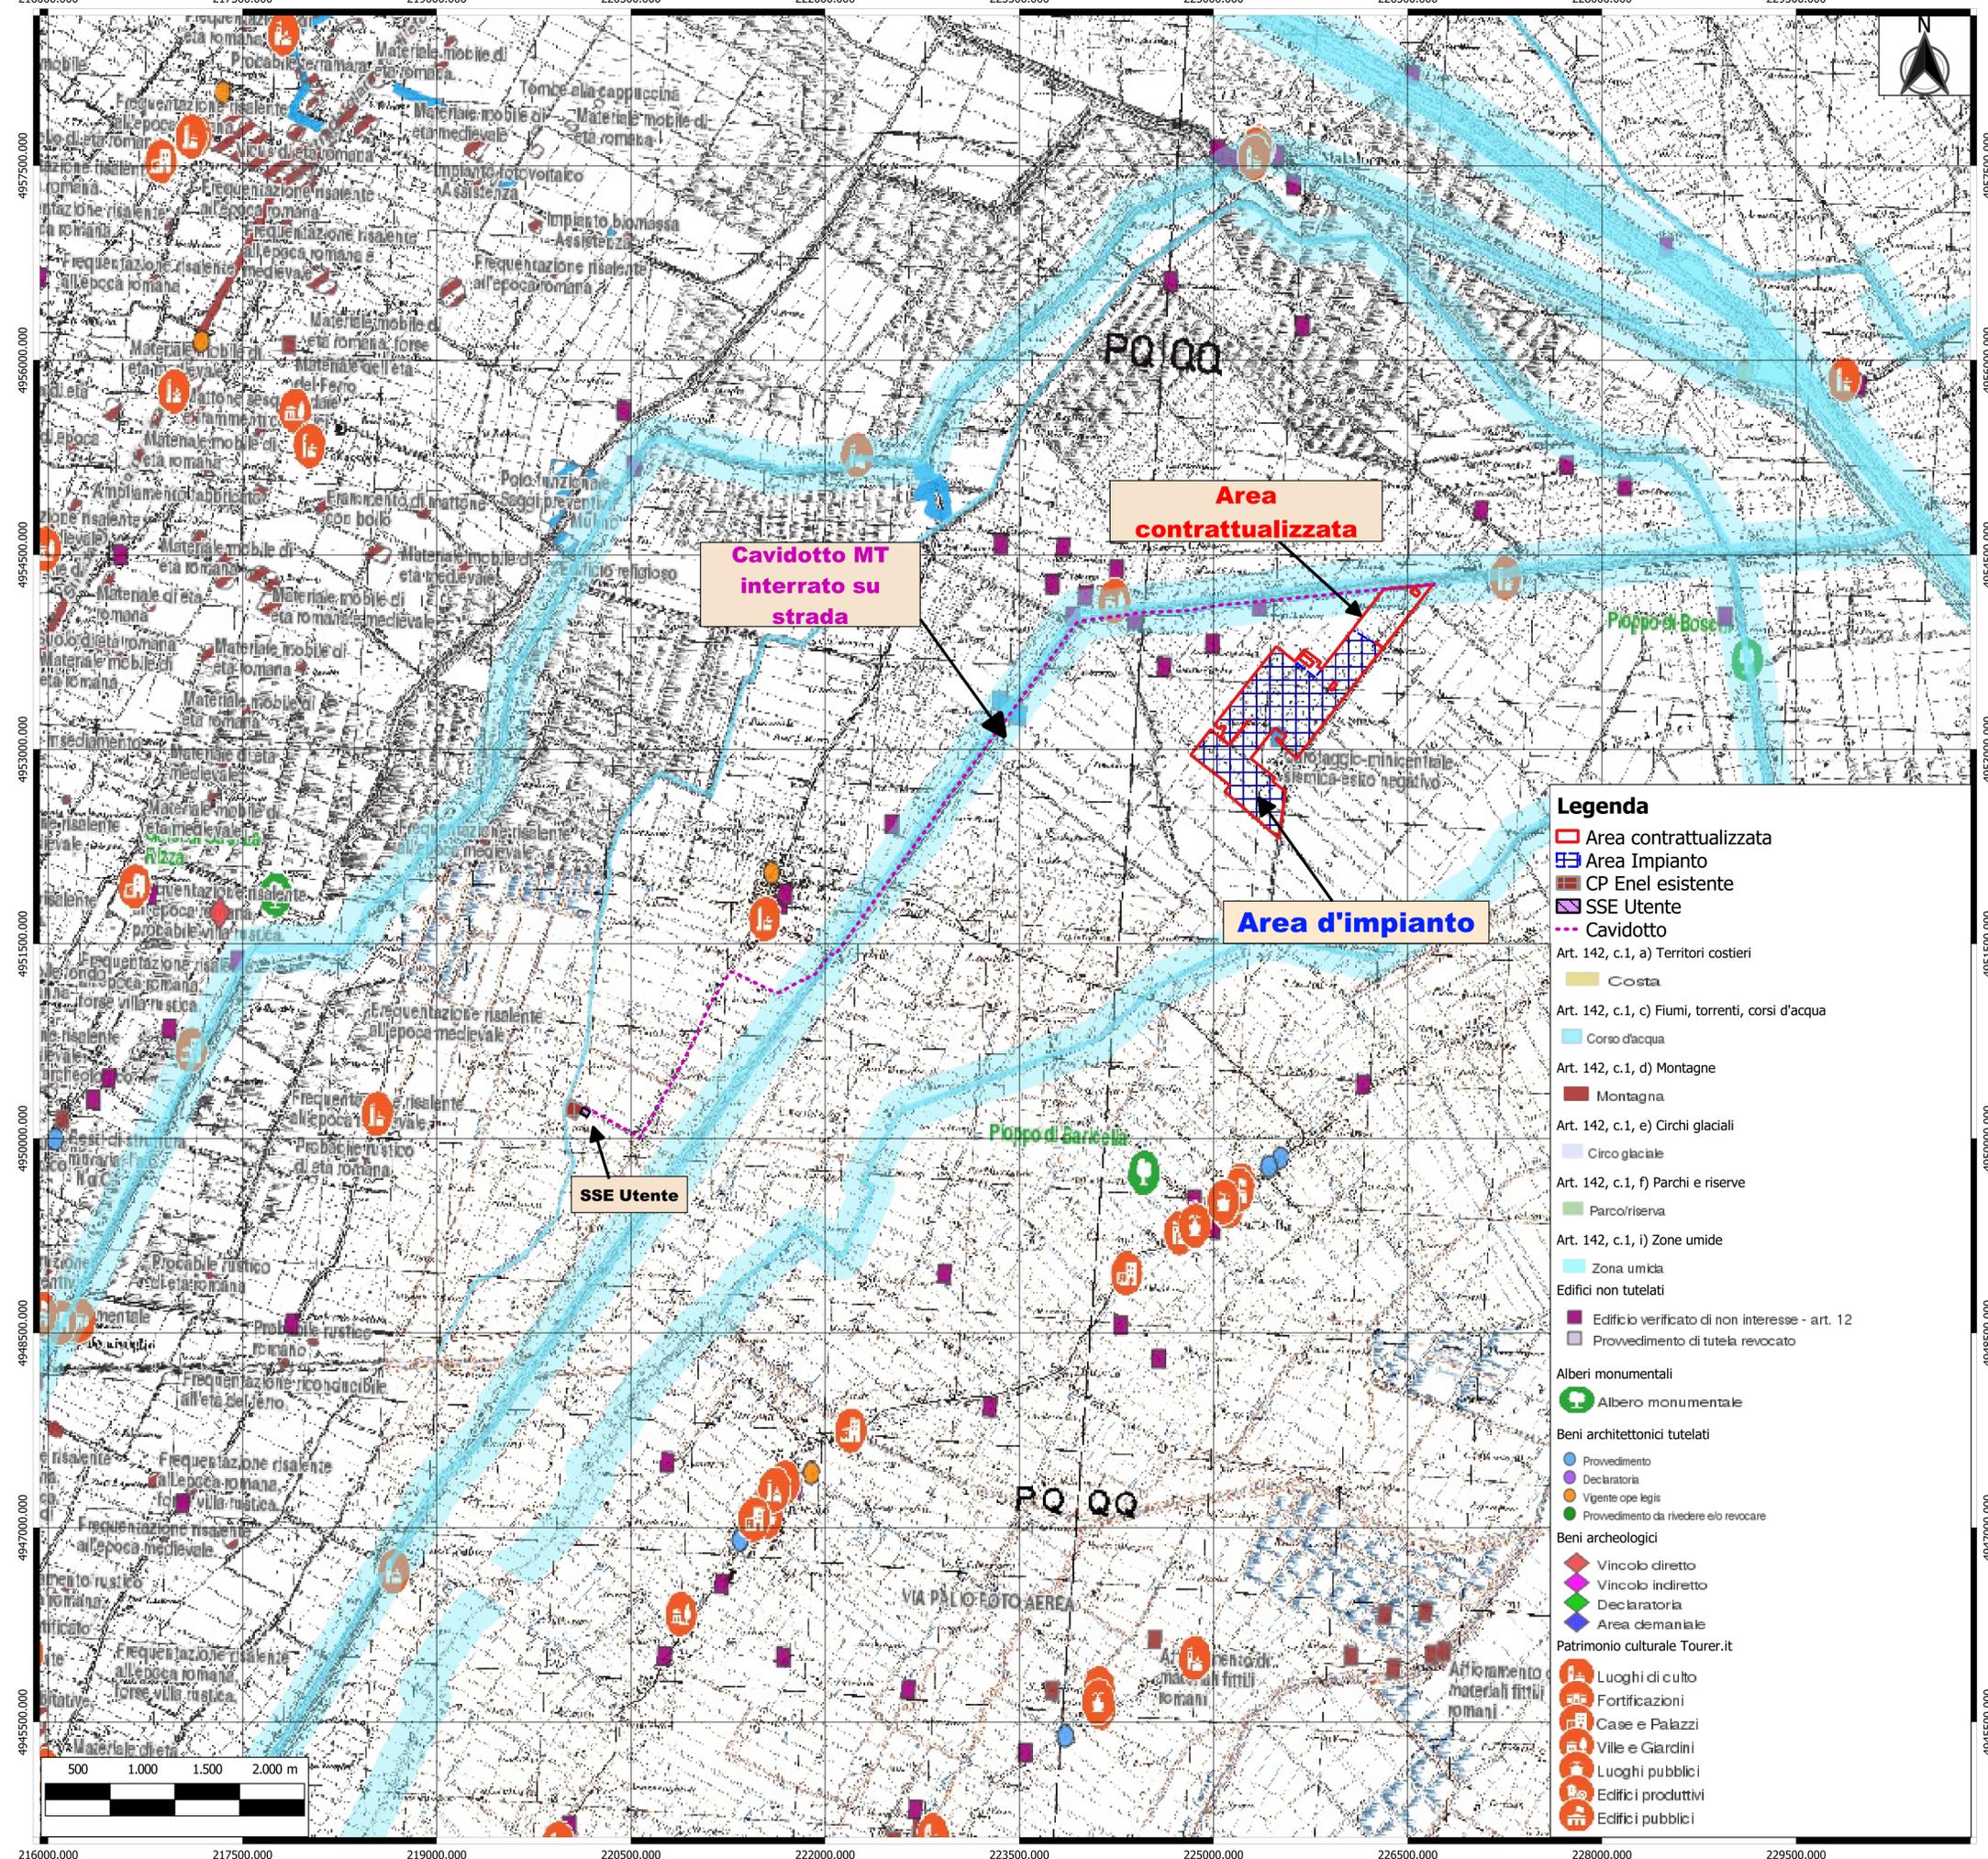

Inquadramento territoriale - Carta dei vincoli D.Lgs n.152/2006 - IGM - Scala 1:25.000