



**REGIONE EMILIA ROMAGNA**  
**PROVINCIA DI BOLOGNA**  
**COMUNI DI BARICELLA E MALALBERGO**

**PROGETTO IMPIANTO SOLARE AGRIVOLTAICO DA REALIZZARE NEI COMUNI DI BARICELLA E MALALBERGO (BO) LOCALITA' TRAVALLINO, E RELATIVE OPERE DI CONNESSIONE, DI POTENZA PARI A 51.807,28 kW, DENOMINATO "ALTEDO"**

**PROGETTO DEFINITIVO**  
**PTM Bologna\_Carta degli ecosistemi**

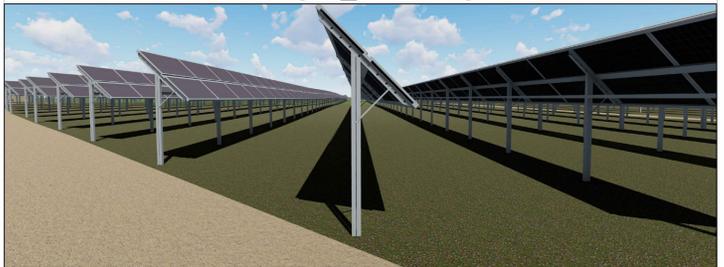

livello prog.	STMG	N° elaborato	DATA	SCALA
PD	346271803	RS06ADD97	08.11.2023	


REVISIONI				
REV.	DATA	DESCRIZIONE	ESEGUITO	VERIFICATO/ APPROVATO

**RICHIEDENTE E PRODUTTORE**  
**HF SOLAR 18 S.r.l.**


Viale Francesco Scaduto n°2/D - 90144 Palermo (PA)  
**ENTE**

**PROGETTAZION**  
**HORIZONFIRM**  
 Viale Francesco Scaduto n°2/D - 90144 Palermo (PA)


Arch. A. Calandrino	Ing. D. Stravacca
Arch. M. Gullo	Ing. A. Costantino
Arch. S. Martora	Ing. C. Chiaruzzi
Arch. F. G. Mazzola	Ing. G. Schillaci
Arch. G. Vei	Ing. G. Buffa
Dtt. Agr. B. Miculuzo	Ing. M. C. Musca

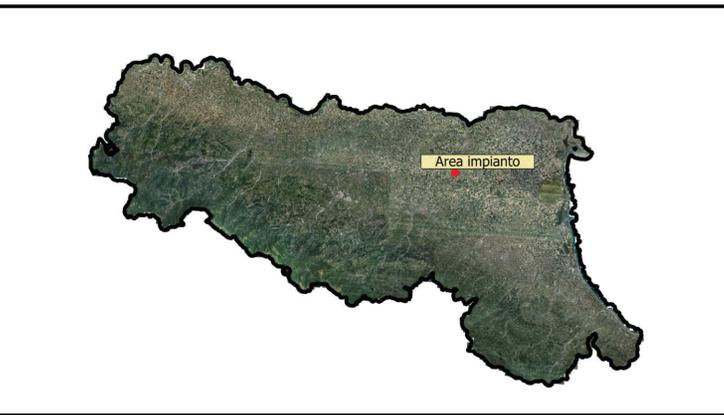

**INQUADRAMENTO TERRITORIALE - SCALA 1:1.500.000**

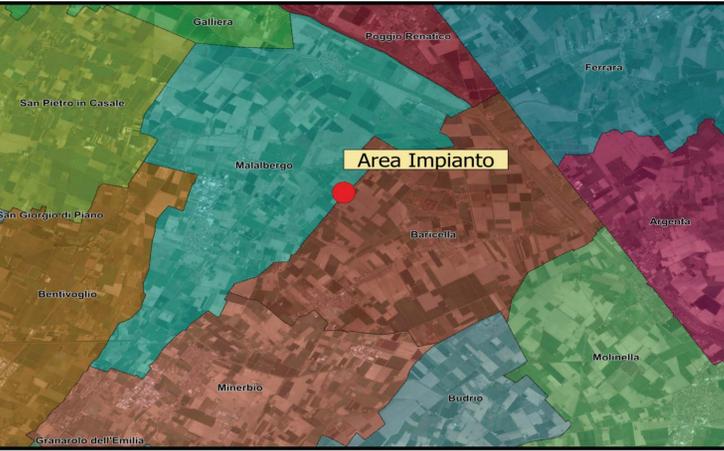

**INQUADRAMENTO TERRITORIALE - SCALA 1:25.000**

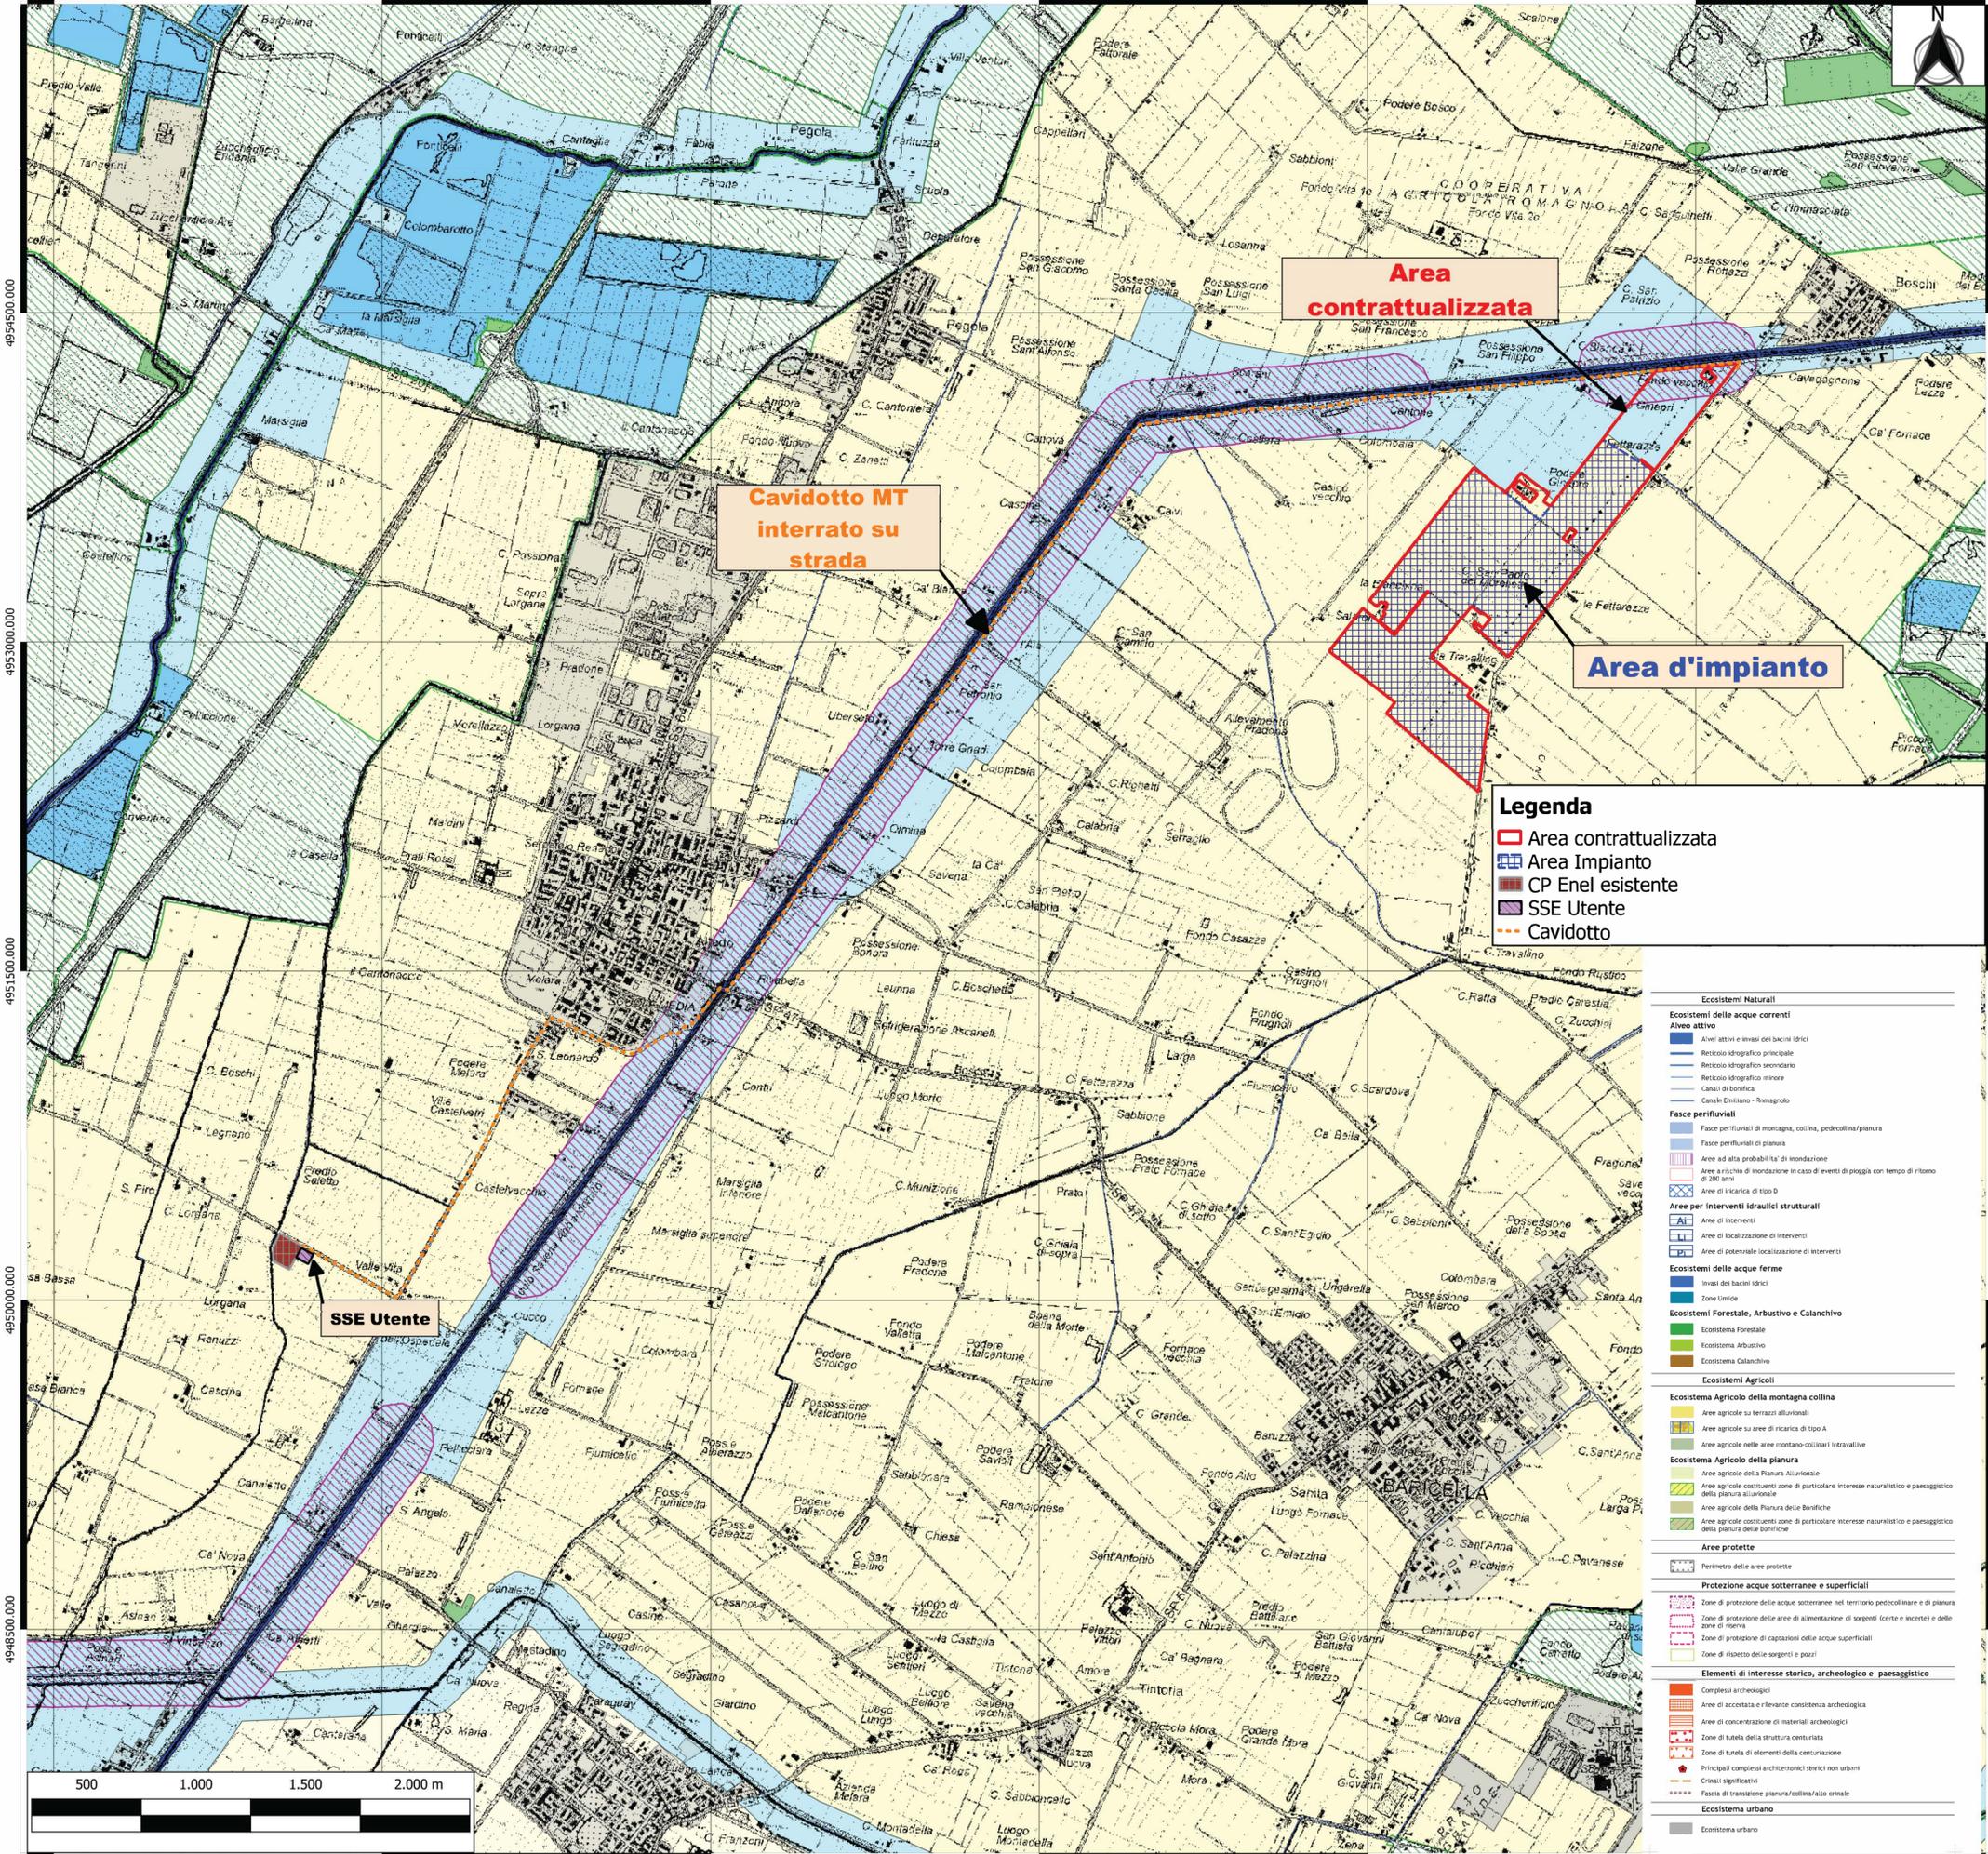

**PTM - Carta degli ecosistemi - Scala 1:15.000**