


B2-BA02
tipologia: pannelli fonoass. + vetro
L= 200 m - H= 4m


LEGENDA

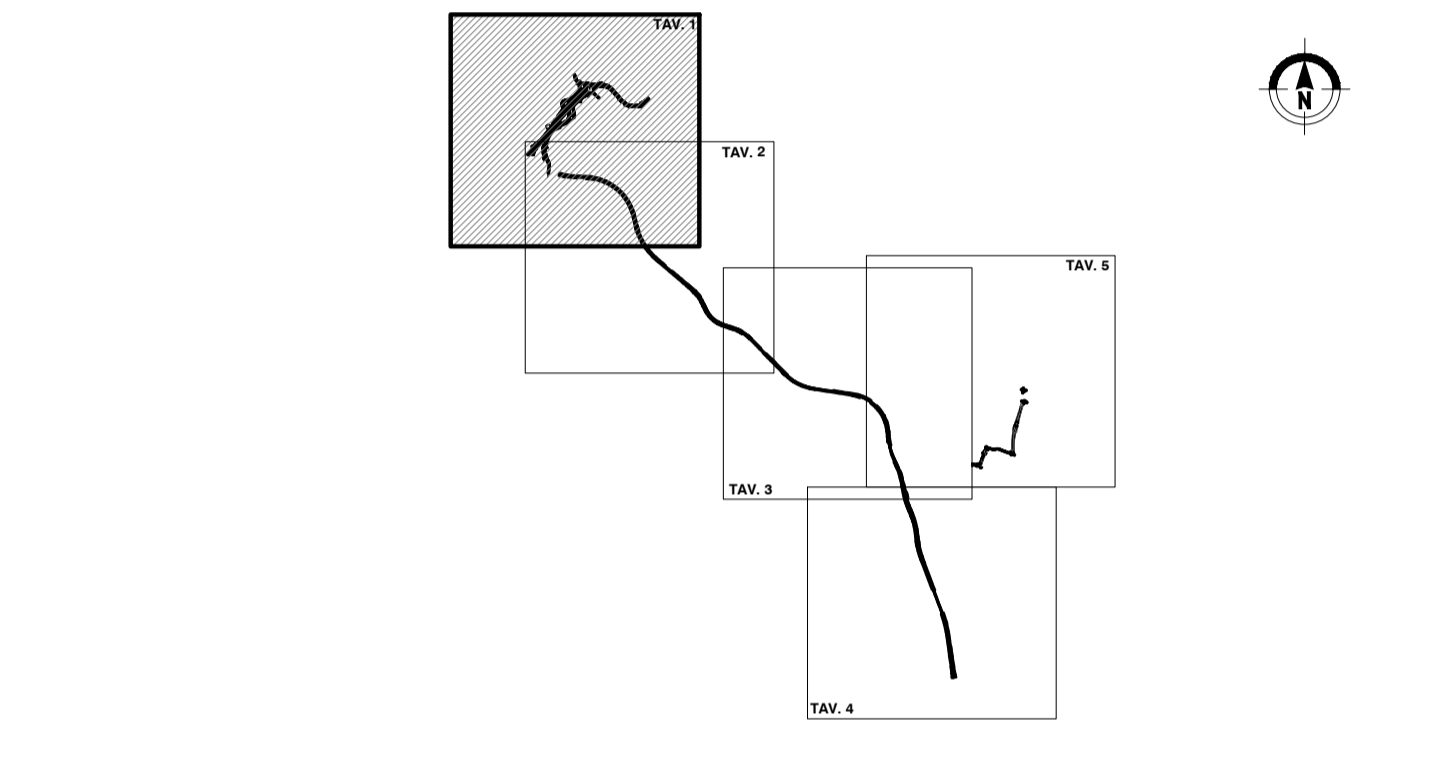

- TRACCIATO DI PROGETTO
- CONFINI COMUNALI
- FASCIA DI PERTINENZA
- CORRIDOIO DI STUDIO (500m)
- FASCE IDENTIFICAZIONE CODICI RICETTORI
- SCUOLE, OSPEDALI, CASE DI CURA, CASE DI RIPOSO
- EDIFICI RESIDENZIALI O AD USO TURISTICO RICETTIVO
- EDIFICI INDUSTRIALI, COMMERCIALI, UFFICI, LUOGHI DI CULTO, ATTIVITA' SPORTIVE
- ALTRO
- BARRIERA CON PANNELLI FONOASSORBENTI
- BARRIERA CON PANNELLI FONOASSORBENTI E IN VETRO
- BARRIERA CON PANNELLI IN VETRO TEMPERATO
- RIVESTIMENTO FONOASSORBENTE PER PARETI GALLERIE
- INTERVENTI DIRETTI AI RICETTORI

QUADRO DI UNIONE TRATTA B2



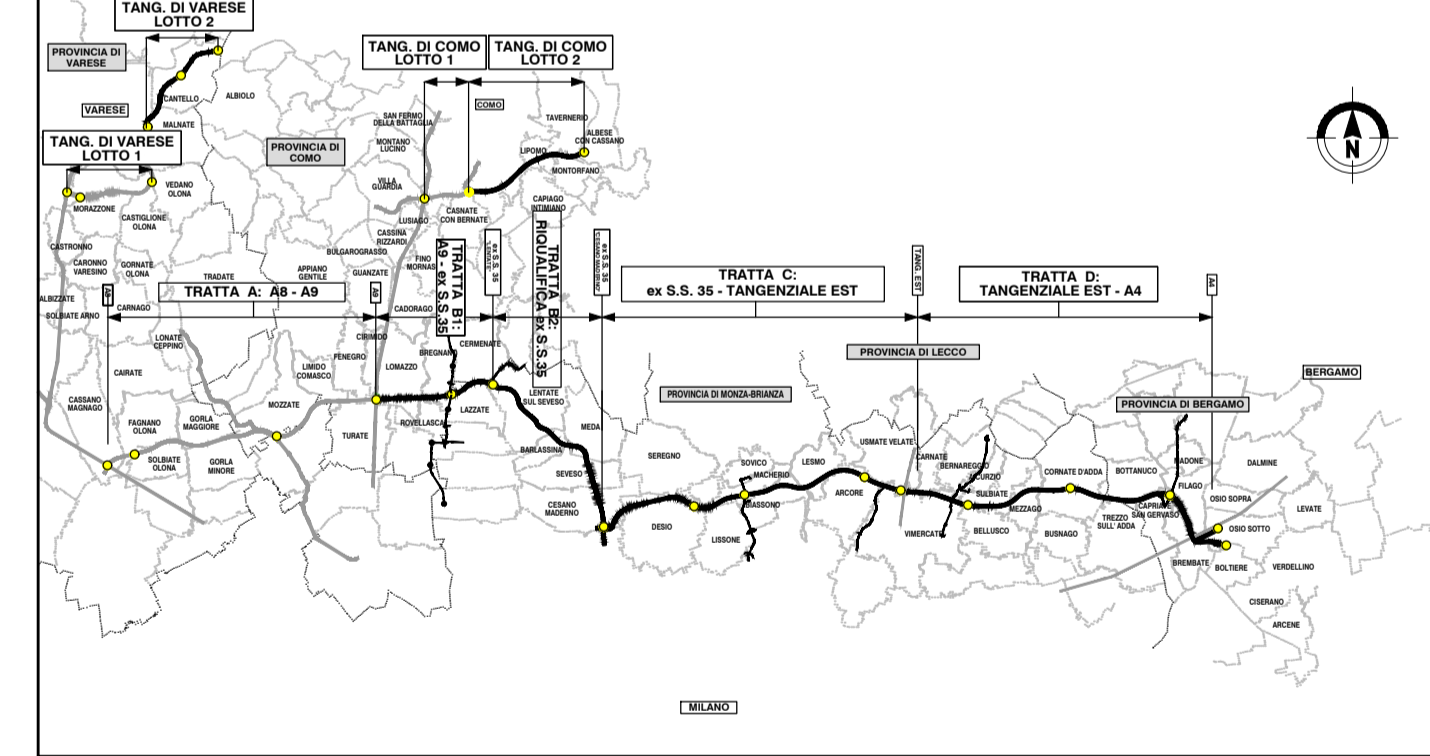


QUADRO DI UNIONE GENERALE



COLLEGAMENTO AUTOSTRADALE
DALMINE-COMO-VARESE-VALICO DEL GAGGIOLIO E OPERE AD ESSO CONNESSE
CODICE C.U.P. F11B0000270007
PROGETTO ESECUTIVO
TRATTA B2
STUDIO ACUSTICO E VIBRAZIONALE
CENSIMENTO RICETTORI
PLANIMETRIA CON LOCALIZZAZIONE DEGLI INTERVENTI DI MITIGAZIONE ACUSTICA - TAV.1/4

FASE PROGETTUALE						CONTRAENTE GENERALE		ELABORAZIONE PROGETTUALE	
AMBITO	TRATTA	CATEGORIA	OPERA	PARTE DI OPERA	TIPO ELABORAZIONE	PROGRESSIVA	REVISIONE	PROGETTISTI	RESPONSABILE INTEGRAZIONE PRESTAZIONI SPECIALISTICHE
E	AC	B2	000	GE00	000	PL	005	A	PROGER
DATA: Giugno 2023 SCALA: 1:50.000						DATA: Giugno 2023 Emisione per commenti A02 Proger s.p.a.		PROGER M. Lippini M. Santarucci	
CONCEDENTE						CONCESSIONARIO		PROGETTISTA	
									

Il presente documento non potrà essere copiato, riprodotto o altrimenti pubblicato in tutto o in parte senza il consenso scritto di Autostrada Pademontana Lombarda S.p.A. Ogni utilizzo non autorizzato sarà punito a norma di legge. This document may not be copied, reproduced or published either in part or entirely without the written permission of Autostrada Pademontana Lombarda S.p.A. Unauthorized use will be prosecuted by law.