
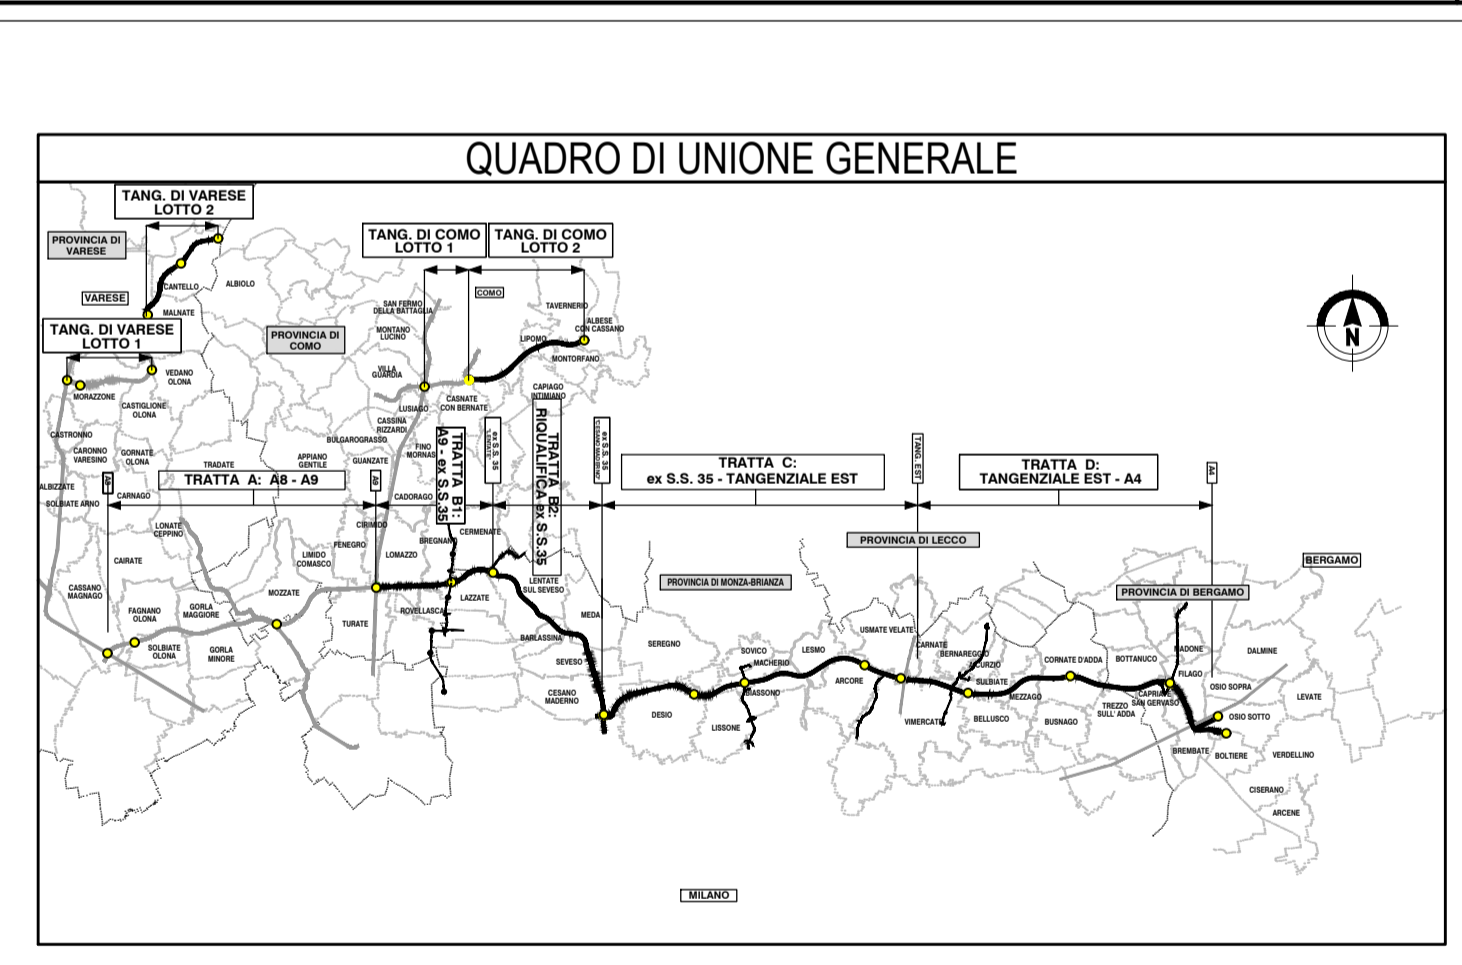


LEGENDA

- TRACCIATO DI PROGETTO
- CONFINI COMUNALI
- TRACCE SEZIONI

INTERVENTI DI MITIGAZIONE

- BARRIERA CON PANNELLI FONOASSORBENTI
- BARRIERA CON PANNELLI FONOASSORBENTI E IN VETRO
- BARRIERA CON PANNELLI IN VETRO TEMPERATO
- RIVESTIMENTO FONOASSORBENTE PER PARETI GALLERIE

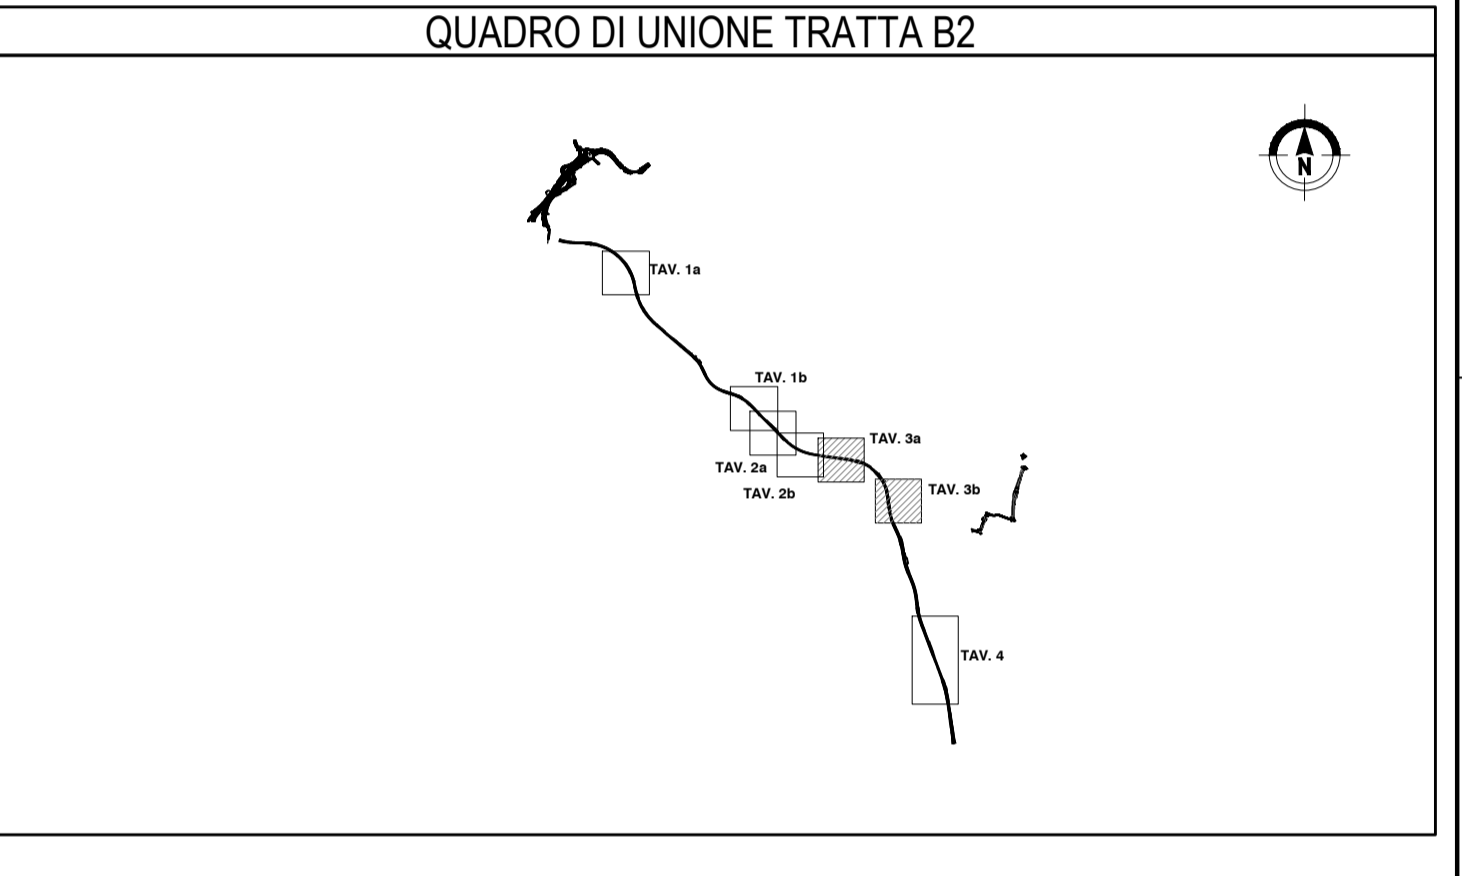

COLLEGAMENTO AUTOSTRADALE DALMINE-COMO-VARESE-VALICO DEL GAGGIOLIO E OPERE AD ESSO CONNESSE

CODICE C.U.P. F11B0000270007

PROGETTO ESECUTIVO TRATTA B2

STUDIO ACUSTICO E VIBRAZIONALE

CENSIMENTO RICETTORI PLANIMETRIA E SEZIONI BARRIERE ANTIRUMORE - TAV.3/4

IDENTIFICAZIONE ELABORATO						CONTRAENTE GENERALE	
FASE PROGETTUALE	AMBITO	CATEGORIA	OPERA	PARTE IN OPERA	TIPO ELABORATO	PROGRESSIVA	REVISIONE ESTERNA
E AC	B2	000	000	PL	011	A	
PEDELOMBARDA NUOVA S.p.A. DATA: 12/06/2023 SCALA: 1:5000							
CONCEDENTE CONCESSIONE AUTOSTRADALI LOMBARDA				CONCESSIONARIO Autostreditra Pademontana Lombarda			
PROGETTISTI PROGER s.p.a. Ing. Carlo Sison				RESPONSABILE INTEGRAZIONE PRESTAZIONI SPECIALISTICHE Ing. Carlo Sison			

Il presente documento non potrà essere copiato, riprodotto o altrimenti pubblicato in tutto o in parte senza il consenso scritto di Autostreditra Pademontana Lombarda S.p.A. Ogni utilizzo non autorizzato sarà perseguito a norma di legge. This document may not be copied, reproduced or published either in part or entirely without the written permission of Autostreditra Pademontana Lombarda S.p.A. Unauthorized use will be persecuted by law.