
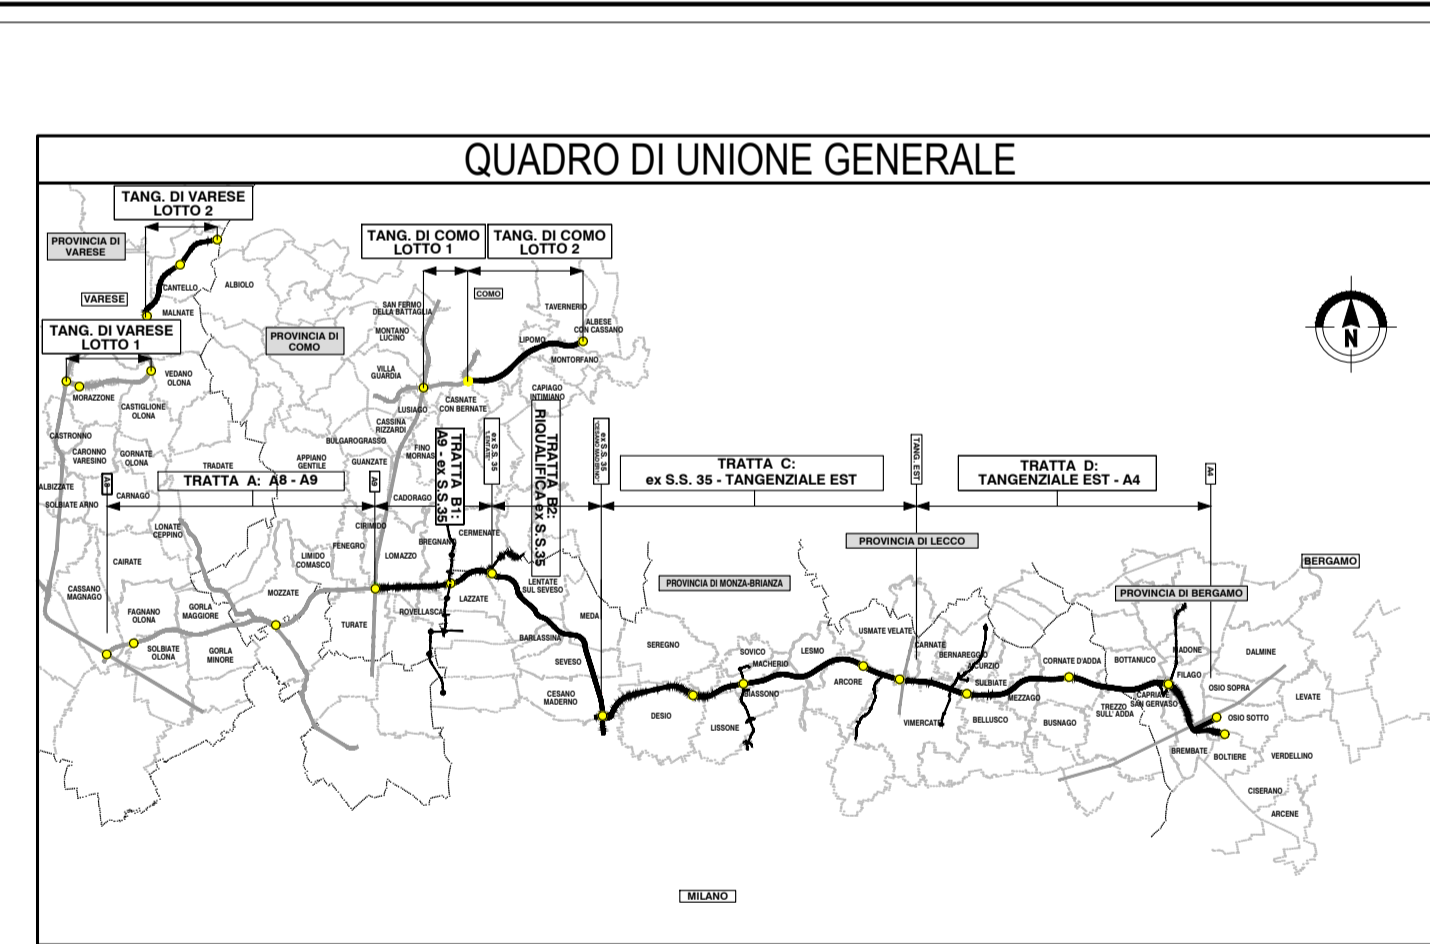


- ### LEGENDA
- TRACCIATO DI PROGETTO
 - CONFINI COMUNALI
 - FASCIA DI PERTINENZA
 - CORRIDOIO DI STUDIO (500m)
 - FASCE IDENTIFICAZIONE CODICI RICETTORI
 - TIPOLOGIA RICETTORI:
 - SCUOLE, OSPEDALI, CASE DI CURA, CASE DI RIPOSO
 - EDIFICI RESIDENZIALI O AD USO TURISTICO RICETTIVO
 - EDIFICI INDUSTRIALI, COMMERCIALI, UFFICI, LUOGHI DI CULTO, ATTIVITA' SPORTIVE
 - ALTRO
 - INTERVENTI DI MITIGAZIONE
 - BARRIERA CON PANNELLI FONOASSORBENTI
 - BARRIERA CON PANNELLI FONOASSORBENTI E IN VETRO
 - BARRIERA CON PANNELLI IN VETRO TEMPERATO
 - RIVESTIMENTO FONOASSORBENTE PER PARETI GALLERIE
 - INTERVENTI DIRETTI AI RICETTORI

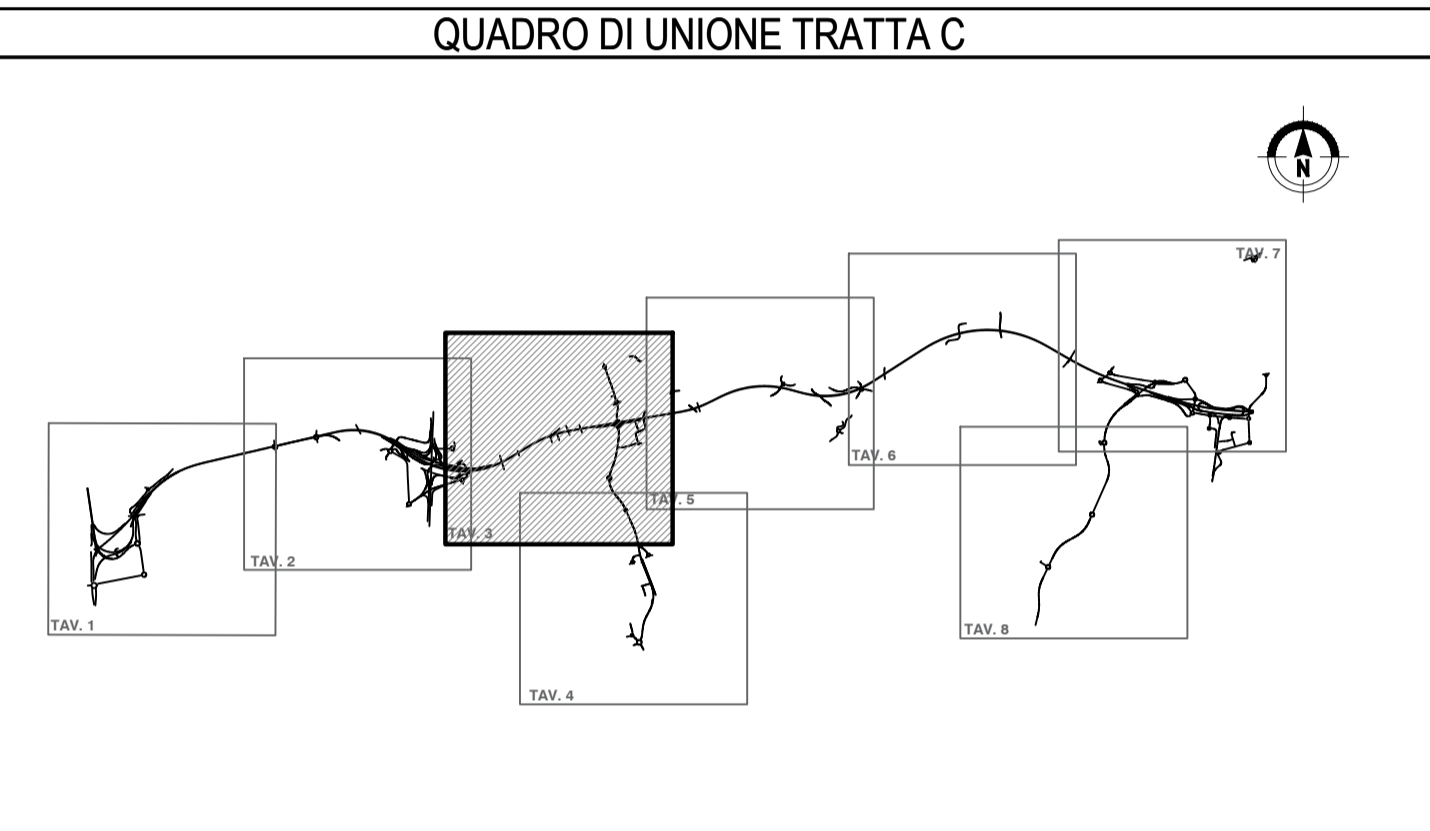

COLLEGAMENTO AUTOSTRADALE DALMINE-COMO-VARESE-VALICO DEL GAGGILO E OPERE AD ESSO CONNESSE

PROGETTO ESECUTIVO TRATTA C

STUDIO ACUSTICO E VIBRAZIONALE CENSIMENTO RICETTORI PLANIMETRIA CON LOCALIZZAZIONE DEGLI INTERVENTI DI MITIGAZIONE ACUSTICA - TAV.3/8

FASCE PROGETTUALI		CONTRAENTE GENERALE	
AMBITO	CATEGORIA	DATA	REVISIONE
E	AC	Luglio 2023	Emissione per commenti ADI
PL	011		

CONCEDENTE		PROGETTISTA	
CONTRATTO	PROGETTO	PROGETTISTI	RESPONSABILE INTEGRABILE PRESTAZIONI SPECIALISTICHE
CONCESSIONARI AUTOSTRADALI LOMBARDE	PROGER s.p.a.	PROGER s.p.a.	PROGER s.p.a.

Il presente documento non può essere copiato, riprodotto o altrimenti pubblicato in tutto o in parte senza il consenso scritto di Autostrada Pademontana Lombarda S.p.A. Ogni utilizzo non autorizzato sarà perseguito a norma di legge. This document may not be copied, reproduced or published either in part or entirely without the written permission of Autostrada Pademontana Lombarda S.p.A. Unauthorized use will be prosecuted by law.