

LEGENDA

TRACCIATO DI PROGETTO

..... CONFINI COMUNALI

— FASCIA DI PERTINENZA

— CORRIDOIO DI STUDIO (500m)

— FASCE IDENTIFICAZIONE CODICI RICETTORI

TIPOLOGIA RICETTORI:

■ SCUOLE, OSPEDALI, CASE DI CURA, CASE DI RIPOSO

■ EDIFICI RESIDENZIALI O AD USO TURISTICO RICETTIVO

■ EDIFICI INDUSTRIALI, COMMERCIALI, UFFICI, LUOGHI DI CULTO, ATTIVITA' SPORTIVE

■ ALTRO

INTERVENTI DI MITIGAZIONE



— BARRIERA CON PANNELLI FONOSSORBENTI

— BARRIERA CON PANNELLI FONOSSORBENTI E IN VETRO

— BARRIERA CON PANNELLI IN VETRO TEMPERATO

— RIVESTIMENTO FONOSSORBENTE PER PARETI GALLERIE

■ INTERVENTI DIRETTI AI RICETTORI

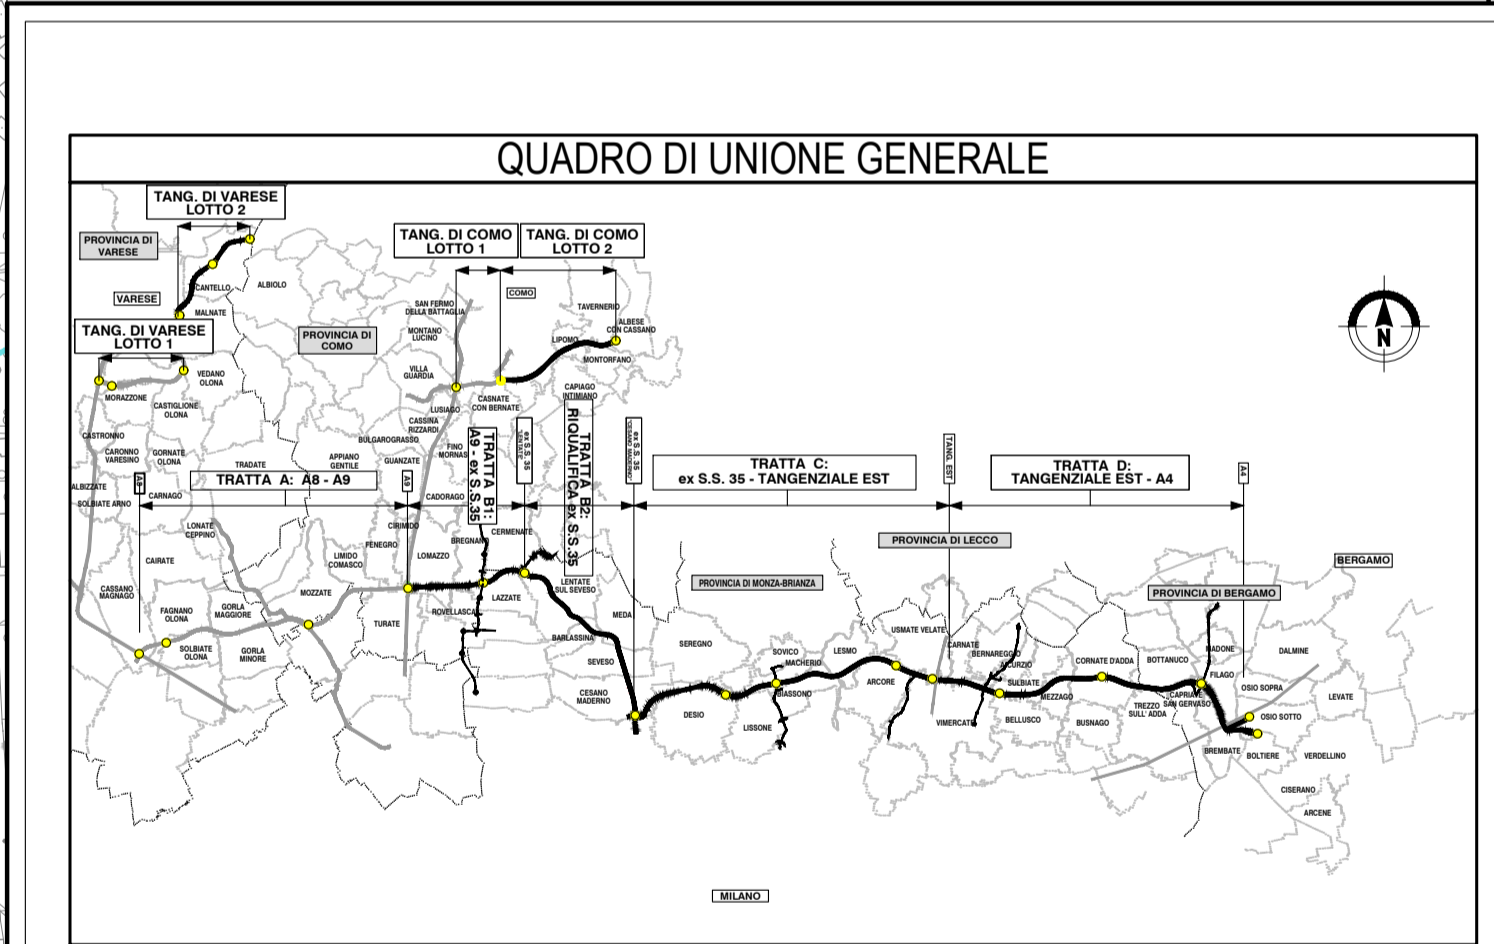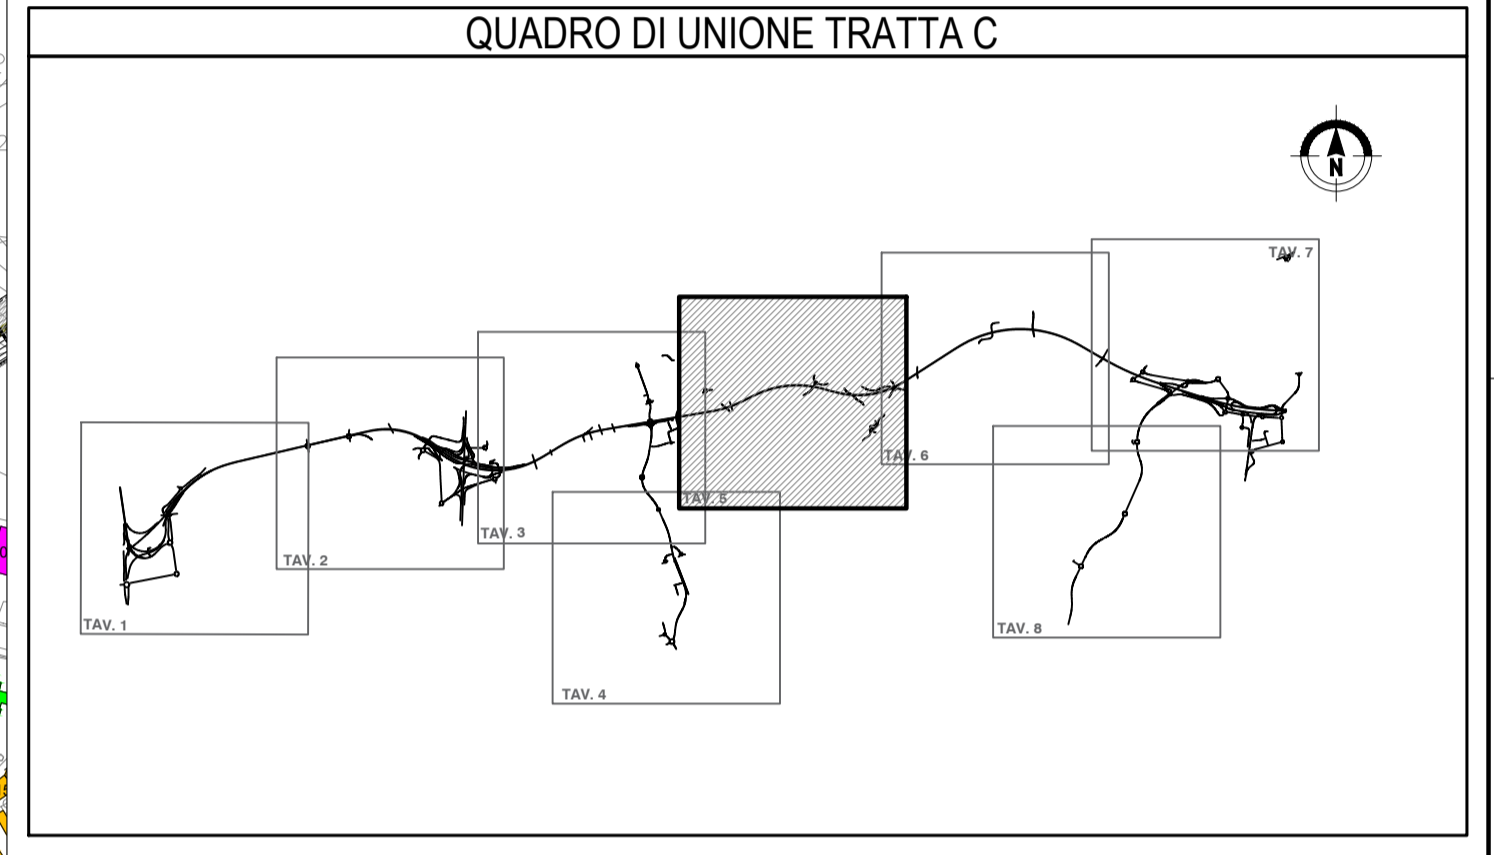

**COLLEGAMENTO AUTOSTRADALE
DALMINE-COMO-VARESE-VALICO DEL GAGGIOLLO E OPERE AD ESSO CONNESSE**

CODICE C.U.P. F11B00000270007

**PROGETTO ESECUTIVO
TRATTA C**

**STUDIO ACUSTICO E VIBRAZIONALE
CENSIMENTO RICETTORI
PLANIMETRIA CON LOCALIZZAZIONE DEGLI INTERVENTI DI MITIGAZIONE ACUSTICA - TAV.5/8**

IDENTIFICAZIONE ELABORATO						CONTRAENTE GENERALE		
FASE PROGETTUALE	AMBITO	TRATTA	CATEGORIA	OPERA	PARTE DI OPERA	PEDELOMBARDA NUOVA S.p.A.		
E	AC	CC	000	SE00	000			
SCALA 1:5.000						DATA	REVISIONE	ELABORAZIONE PROGETTUALE
CONCEDENTE						CONCESSIONARIO	PROGETTISTI	RESPONSABILE INTEGRAZIONE PRESTAZIONI SPECIALISTICHE
CONTRATTORE						PROGETTISTA	PROGETTO	

Il presente documento non potrà essere copiato, riprodotto o altrimenti pubblicato in tutto o in parte senza il consenso scritto di Autostrada Pademontana Lombarda S.p.A. Ogni utilizzo non autorizzato sarà perseguito a norma di legge. This document may not be copied, reproduced or published either in part or entirely without the written permission of Autostrada Pademontana Lombarda S.p.A. Unauthorized use will be prosecuted by law.