



LEGENDA

- TRACCIATO DI PROGETTO**
 CONFINI COMUNALI
 --- FASCIA DI PERTINENZA
 --- CORRIDOIO DI STUDIO (500m)
 --- FASCE IDENTIFICAZIONE CODICI RICETTORI
- INTERVENTI DI MITIGAZIONE**
 --- BARRIERA CON PANNELLI FONOASSORBENTI
 --- BARRIERA CON PANNELLI FONOASSORBENTI E IN VETRO
 --- BARRIERA CON PANNELLI IN VETRO TEMPERATO
 --- RIVESTIMENTO FONOASSORBENTE PER PARETI GALLERIE
 --- INTERVENTI DIRETTI AI RICETTORI
- TIPOLOGIA RICETTORI:**
 ■ SCUOLE, OSPEDALI, CASE DI CURA, CASE DI RIPOSO
 ■ EDIFICI RESIDENZIALI O AD USO TURISTICO RICETTIVO
 ■ EDIFICI INDUSTRIALI, COMMERCIALI, UFFICI, LUOGHI DI CULTO, ATTIVITA' SPORTIVE
 ■ ALTRO

QUADRO DI UNIONE TRATTA C

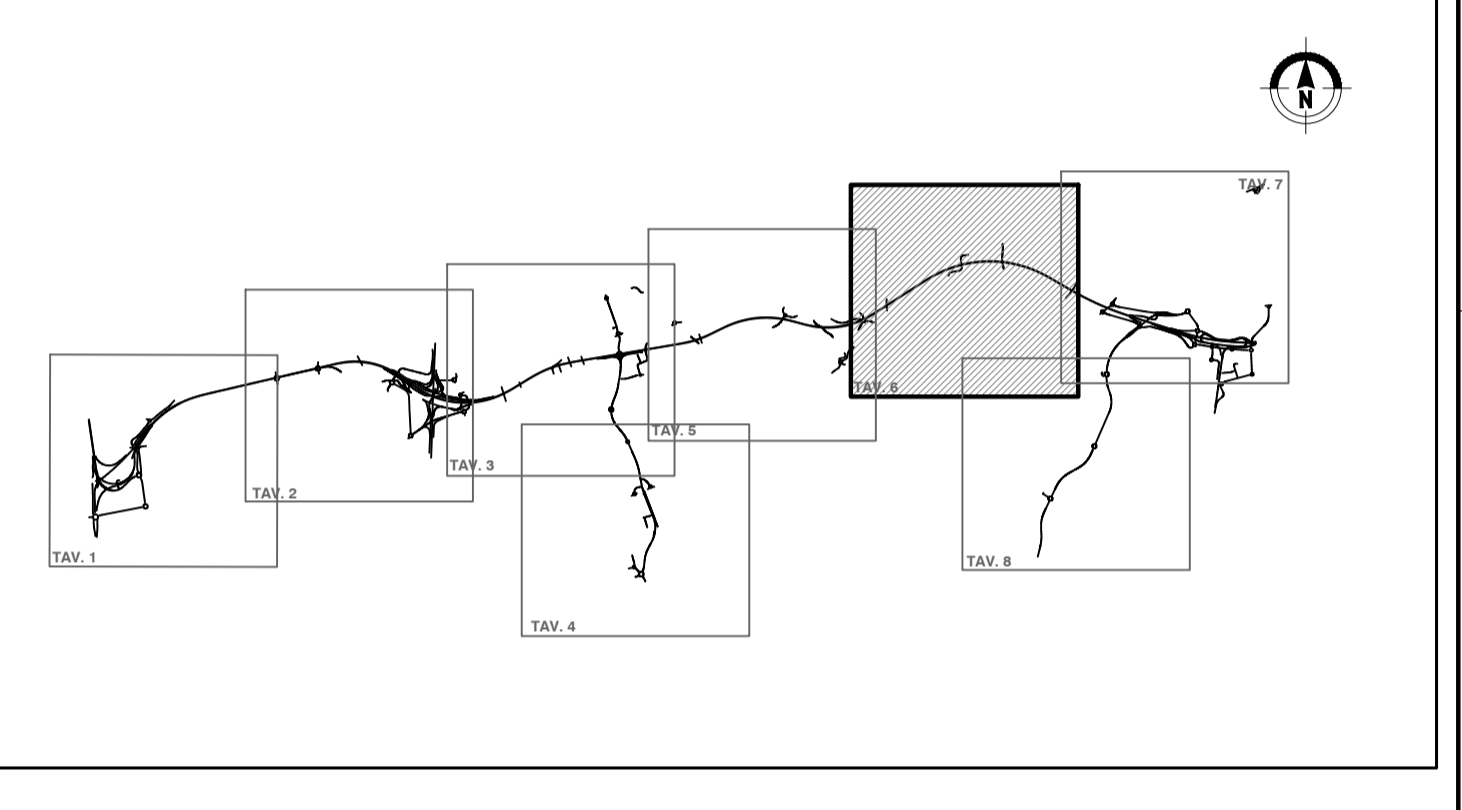

QUADRO DI UNIONE GENERALE

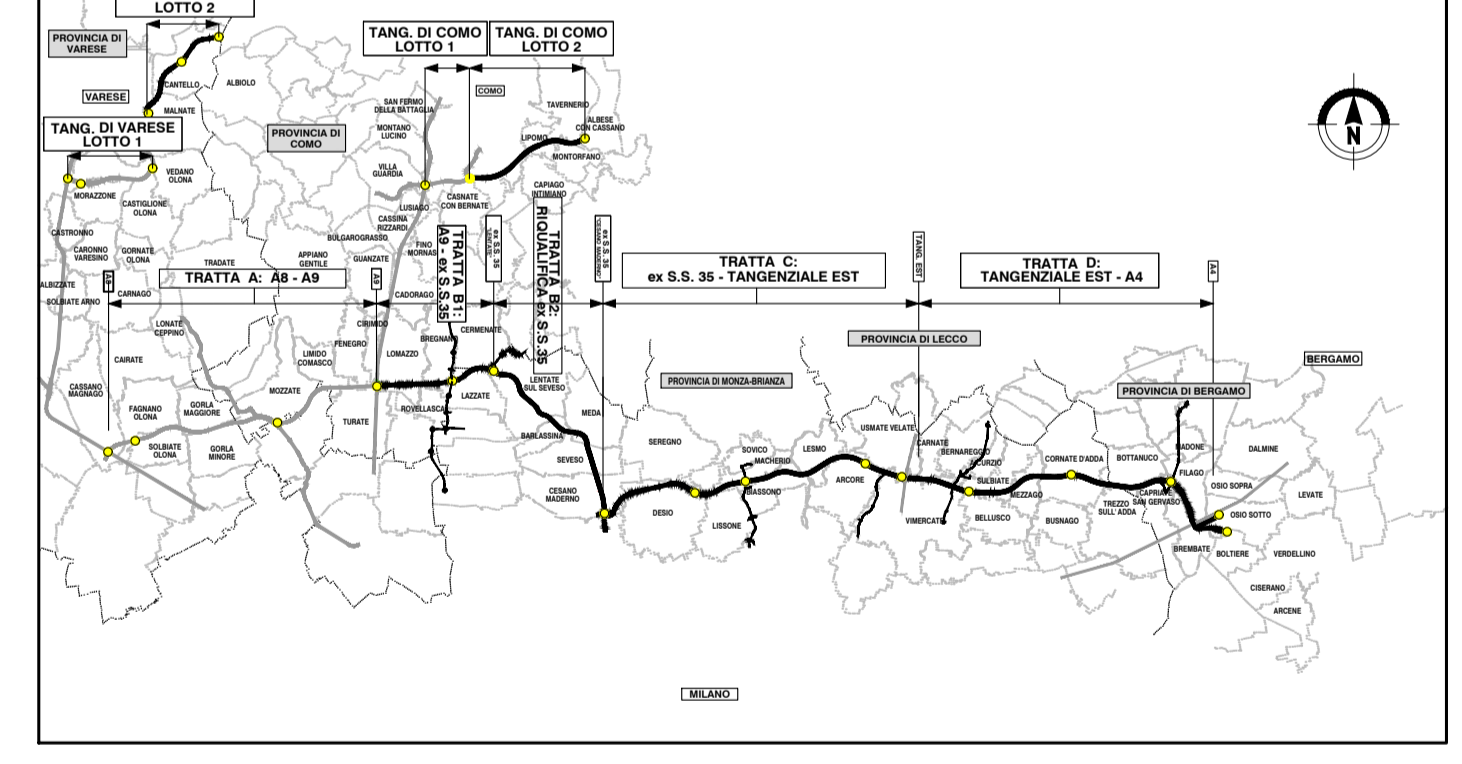

COLLEGAMENTO AUTOSTRADALE DALMINE-COMO-VARESE-VALICO DEL GAGGIOLINO E OPERE AD ESSO CONNESSE
 CODICE C.U.P. F1180600270007

PROGETTO ESECUTIVO TRATTA C

STUDIO ACUSTICO E VIBRAZIONALE PLANIMETRIA CON LOCALIZZAZIONE DEGLI INTERVENTI DI MITIGAZIONE ACUSTICA - TAV.6/8

FASE PROGETTUALE		CONTRAENTE GENERALE	
AMBITO	TRATTA	PEDELOMBARDA NUOVA S.p.A.	
CATEGORIA	OPERA	DATA	REVISIONE
PARTE DI OPERA	TIPO ELABORAZIONE	Luglio 2023	Emissione per commenti A01
PROGRESSIVA	REVISIONE ESTERNA	ELABORAZIONE PROGETTUALE	
014	A	PROGETTISTI	RESPONSABILE INTEGRAZIONE PRESTAZIONI SPECIALISTICHE
CONCEDENTE		PROGETTA	Ing. CALZONI
CONCESSIONARI		PROGETTISTA	

Il presente documento non potrà essere copiato, riprodotto o altrimenti pubblicato in tutto o in parte senza il consenso scritto di Autostrada Pademontana Lombarda S.p.A. Ogni utilizzo non autorizzato sarà perseguito a norma di legge. This document may not be copied, reproduced or published either in part or entirely without the written permission of Autostrada Pademontana Lombarda S.p.A. Unauthorized use will be prosecuted by law.