

C-BA69
tipologia: pannelli fonoass. + vetro
L= 317 m - H= 4m

C-BA72
tipologia: pannelli fonoass. + vetro
L= 408 m - H= 4m

C-BA71
tipologia: pannelli fonoass.+vetro
L= 174 m - H= 4m

C-BA70
tipologia: pannelli fonoass. + vetro
L= 409 m - H= 4m

C-BA73
tipologia: pannelli fonoassorbenti
L= 112 m - H= 3m

LEGENDA

TRACCIATO DI PROGETTO

CONFINI COMUNALI

FASCIA DI PERTINENZA

CORRIDOIO DI STUDIO (500m)

FASCE IDENTIFICAZIONE CODICI RICETTORI

TIPOLOGIA RICETTORI:

SCUOLE, OSPEDALI, CASE DI CURA, CASE DI RIPOSO

EDIFICI RESIDENZIALI O AD USO TURISTICO RICETTIVO

EDIFICI INDUSTRIALI, COMMERCIALI, UFFICI, LUOGHI DI CULTO, ATTIVITA' SPORTIVE

ALTRO

INTERVENTI DI MITIGAZIONE



BARRIERA CON PANNELLI FONOASSORBENTI

BARRIERA CON PANNELLI FONOASSORBENTI E IN VETRO

BARRIERA CON PANNELLI IN VETRO TEMPERATO

RIVESTIMENTO FONOASSORBENTE PER PARETI GALLERIE

INTERVENTI DIRETTI AI RICETTORI

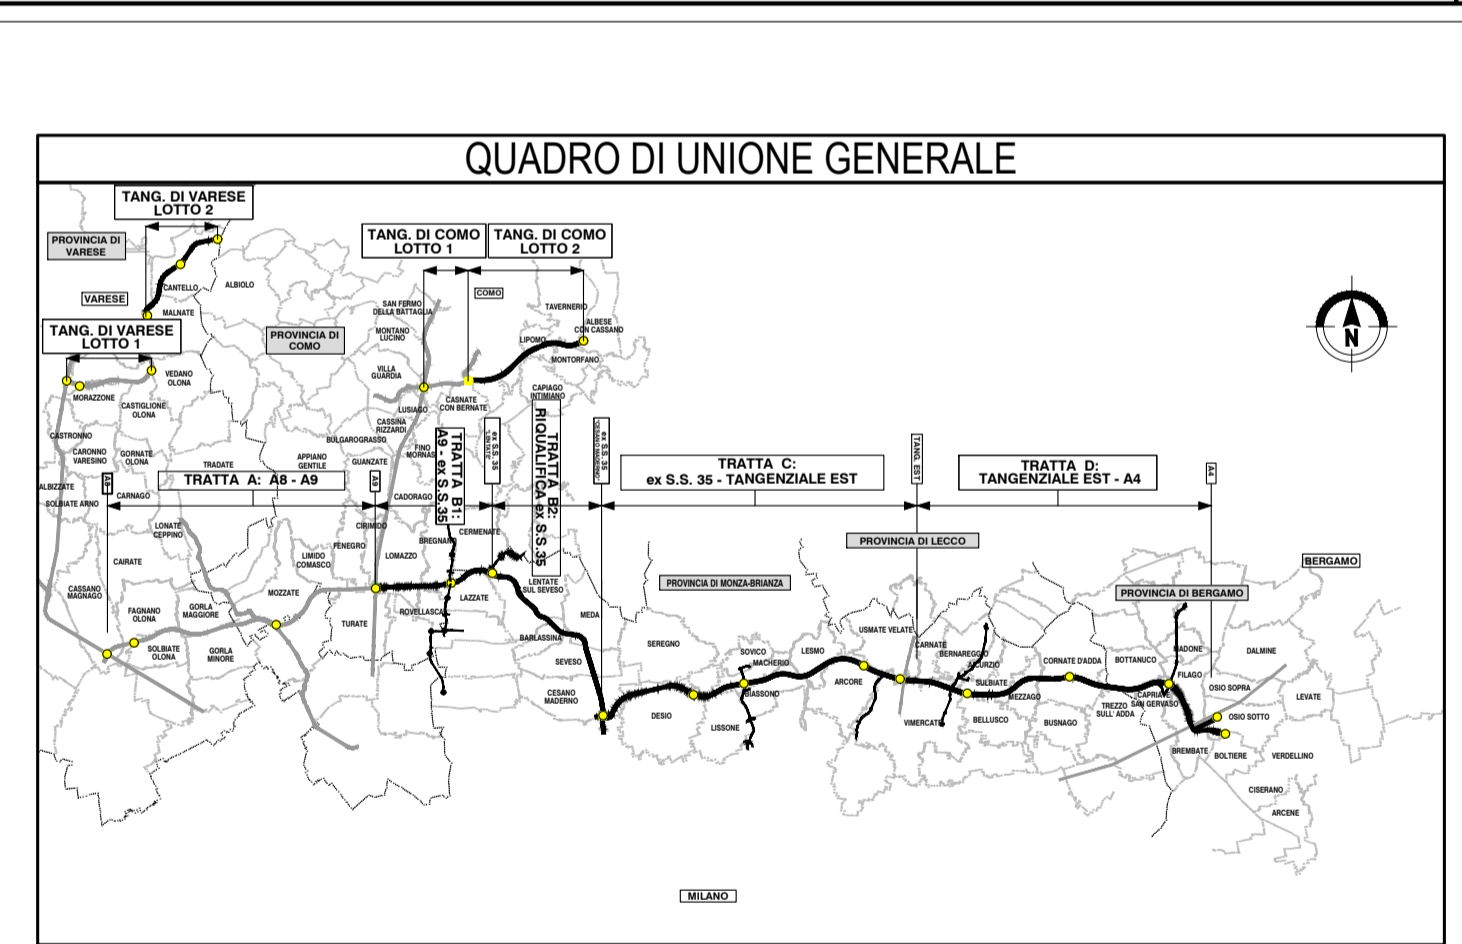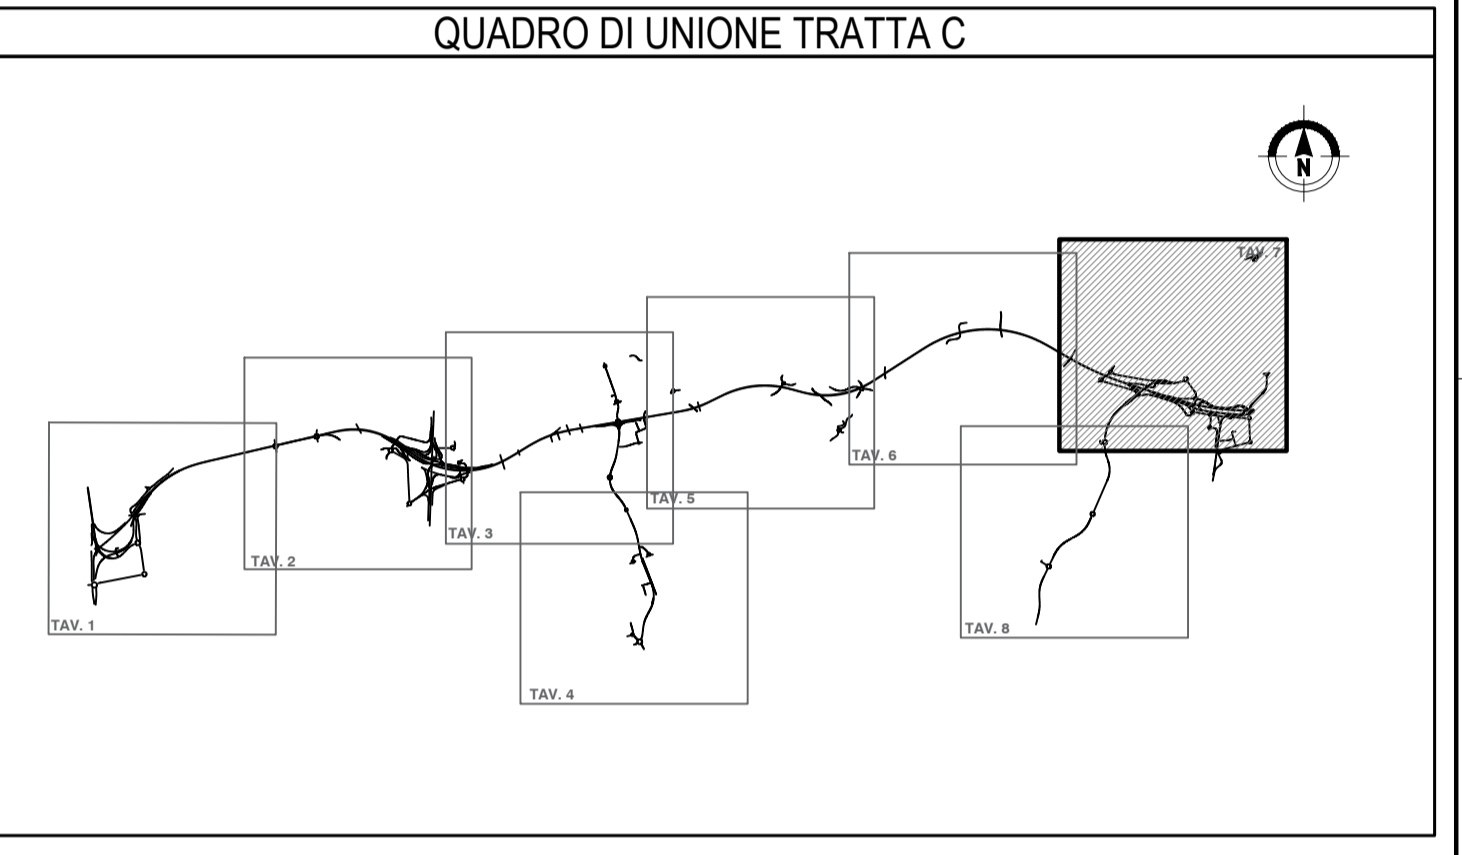

COLLEGAMENTO AUTOSTRADALE DALMINE-COMO-VARESE-VALICO DEL GAGGIOLIO E OPERE AD ESSO CONNESSE

CODICE C.U.P. F1180000270007

PROGETTO ESECUTIVO TRATTA C

STUDIO ACUSTICO E VIBRAZIONALE CENSIMENTO RICETTORI PLANIMETRIA CON LOCALIZZAZIONE DEGLI INTERVENTI DI MITIGAZIONE ACUSTICA - TAV.7/8

FASCE PROGETTUALI				CONTRAENTE GENERALE			
FASCE PROGETTUALI	AMBITO	TRATTA	CATEGORIA	OPERA	PARTE DI OPERA	TIPO ELABORATO	PROGRESSIVA
E	AC	CC	000	SE	000	PL	015
DATA	Luglio 2023			SCALA 1:50.000			
CONCEDENTE				CONCESSIONARIO			
CONCESSIONE AUTOSTRADALI LOMBARDA				Autosstrada Pademontana Lombarda			
PEDELOMBARDA NUOVA S.p.A.				PROGETTISTI			
DATA				REVISIONE		ELABORAZIONE PROGETTUALE	
Luglio 2023				Emissione per commenti A01		PROGETTISTI	
PROGER s.p.a.				PROGER s.p.a.		RESPONSABILE	
M. Lippa				M. Lippa		INTEGRABILE	
M. Scarpicco				M. Scarpicco		PRESTAZIONI	
M. Scarpicco				M. Scarpicco		SPECIALISTICHE	
M. Scarpicco				M. Scarpicco		ING. CARLO GEMELLI	

Il presente documento non può essere copiato, riprodotto o altrimenti pubblicato in tutto o in parte senza il consenso scritto di Autosstrada Pademontana Lombarda S.p.A. Ogni utilizzo non autorizzato sarà perseguito a norma di legge. This document may not be copied, reproduced or published either in part or entirely without the written permission of Autosstrada Pademontana Lombarda S.p.A. Unauthorized use will be prosecuted by law.