

LEGENDA

TRACCIATO DI PROGETTO

●●●●● CONFINI COMUNALI

— FASCIA DI PERTINENZA

— CORRIDOIO DI STUDIO (500m)

— FASCE IDENTIFICAZIONE CODICI RICETTORI

TIPOLOGIA RICETTORI:

■ SCUOLE, OSPEDALI, CASE DI CURA, CASE DI RIPOSO

■ EDIFICI RESIDENZIALI O AD USO TURISTICO RICETTIVO

■ EDIFICI INDUSTRIALI, COMMERCIALI, UFFICI, LUOGHI DI CULTO, ATTIVITA' SPORTIVE

■ ALTRO

INTERVENTI DI MITIGAZIONE



— BARRIERA CON PANNELLI FONOASSORBENTI

— BARRIERA CON PANNELLI FONOASSORBENTI E IN VETRO

— BARRIERA CON PANNELLI IN VETRO TEMPERATO

— RIVESTIMENTO FONOASSORBENTE PER PARETI GALLERIE

■ INTERVENTI DIRETTI AI RICETTORI

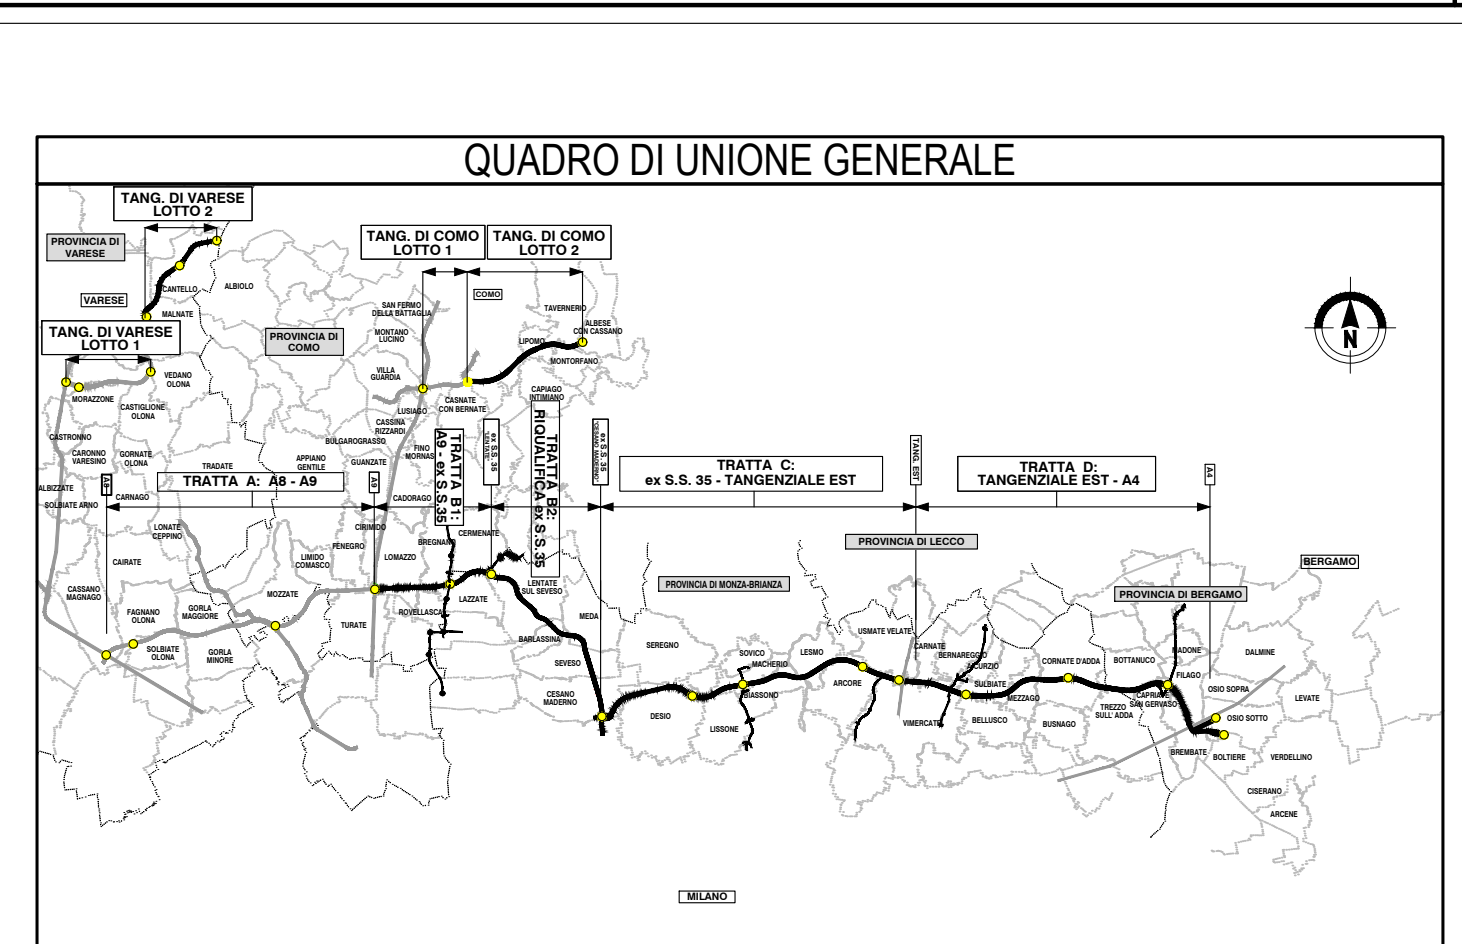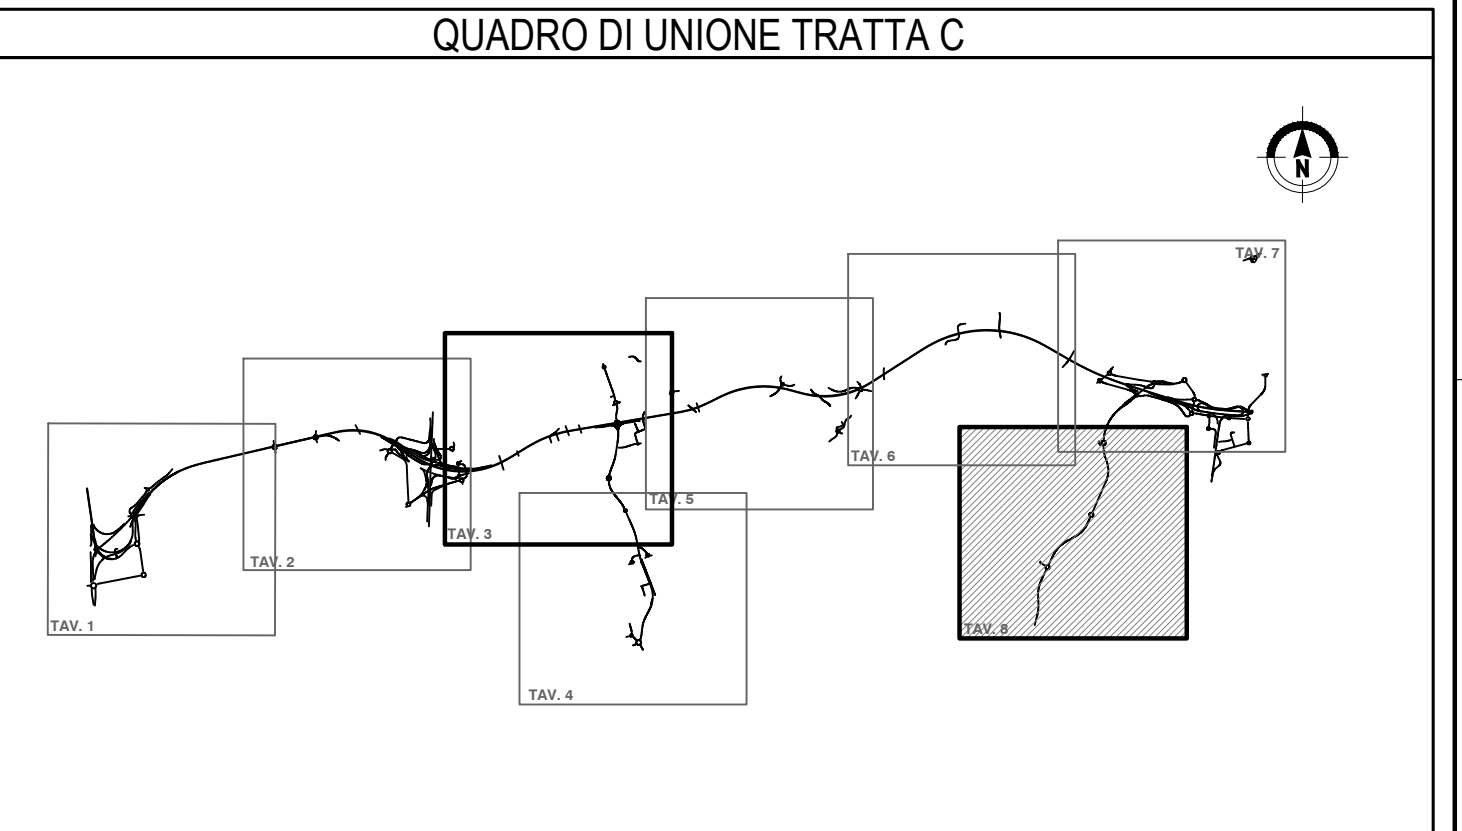

COLLEGAMENTO AUTOSTRADALE
DALMINE-COMO-VARESE-VALICO DEL GAGGIOLLO E OPERE AD ESSO CONNESSE

CODICE C.U.P. F118000270007

PROGETTO ESECUTIVO
TRATTA C

STUDIO ACUSTICO E VIBRAZIONALE
CENSIMENTO RICETTORI
PLANIMETRIA CON LOCALIZZAZIONE DEGLI INTERVENTI DI MITIGAZIONE ACUSTICA - TAV.8/8

IDENTIFICAZIONE ELABORATO				CONTRAENTE GENERALE			
FASE PROGETTUALE	AMBITO	TRATTA	CATEGORIA	OPERA	PARTE DI OPERA	TIPO ELABORATO	PROGRESSIVA
E	AC	CC	000	SE00	000	PL	016
<small>CONCEDENTE</small> 				<small>CONCESSIONARIO</small> 			
<small>DATA</small> Luglio 2023 <small>SCALA</small> 1:5.000				<small>REVISIONE</small> Emissione per commenti A01			
<small>PROGETTISTI</small> PROGER s.p.a.				<small>ELABORAZIONE PROGETTUALE</small> RESPONSABILE INTEGRAZIONE PRESTAZIONI SPECIALISTICHE Ing. Carlo Sassi			
<small>CONCESSIONARIO</small> 				<small>PROGETTISTA</small> 			

Il presente documento non potrà essere copiato, riprodotto o altrimenti pubblicato in tutto o in parte senza il consenso scritto di Autostrada Pedemontana Lombarda S.p.A. Ogni utilizzo non autorizzato sarà perseguito a norma di legge. This document may not be copied, reproduced or published either in part or entirely without the written permission of Autostrada Pedemontana Lombarda S.p.A. Unauthorized use will be prosecuted by law.