

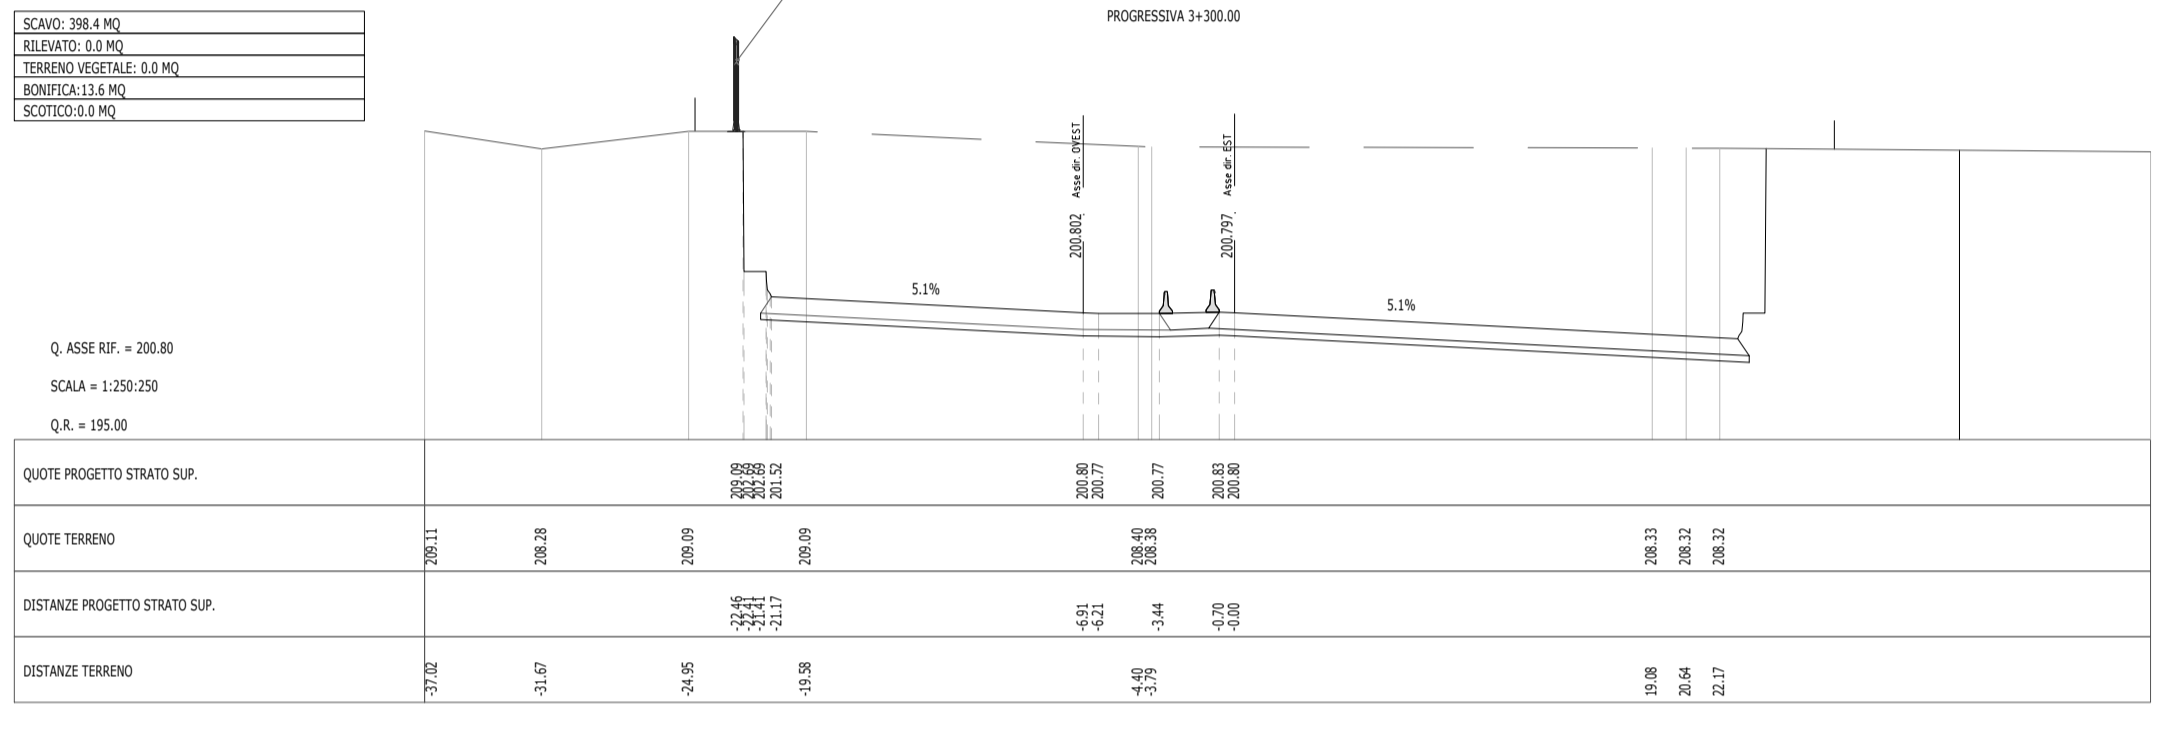


Q. ASSE RP. = 200.62
SCALA = 1:250.250
Q.R. = 195.00

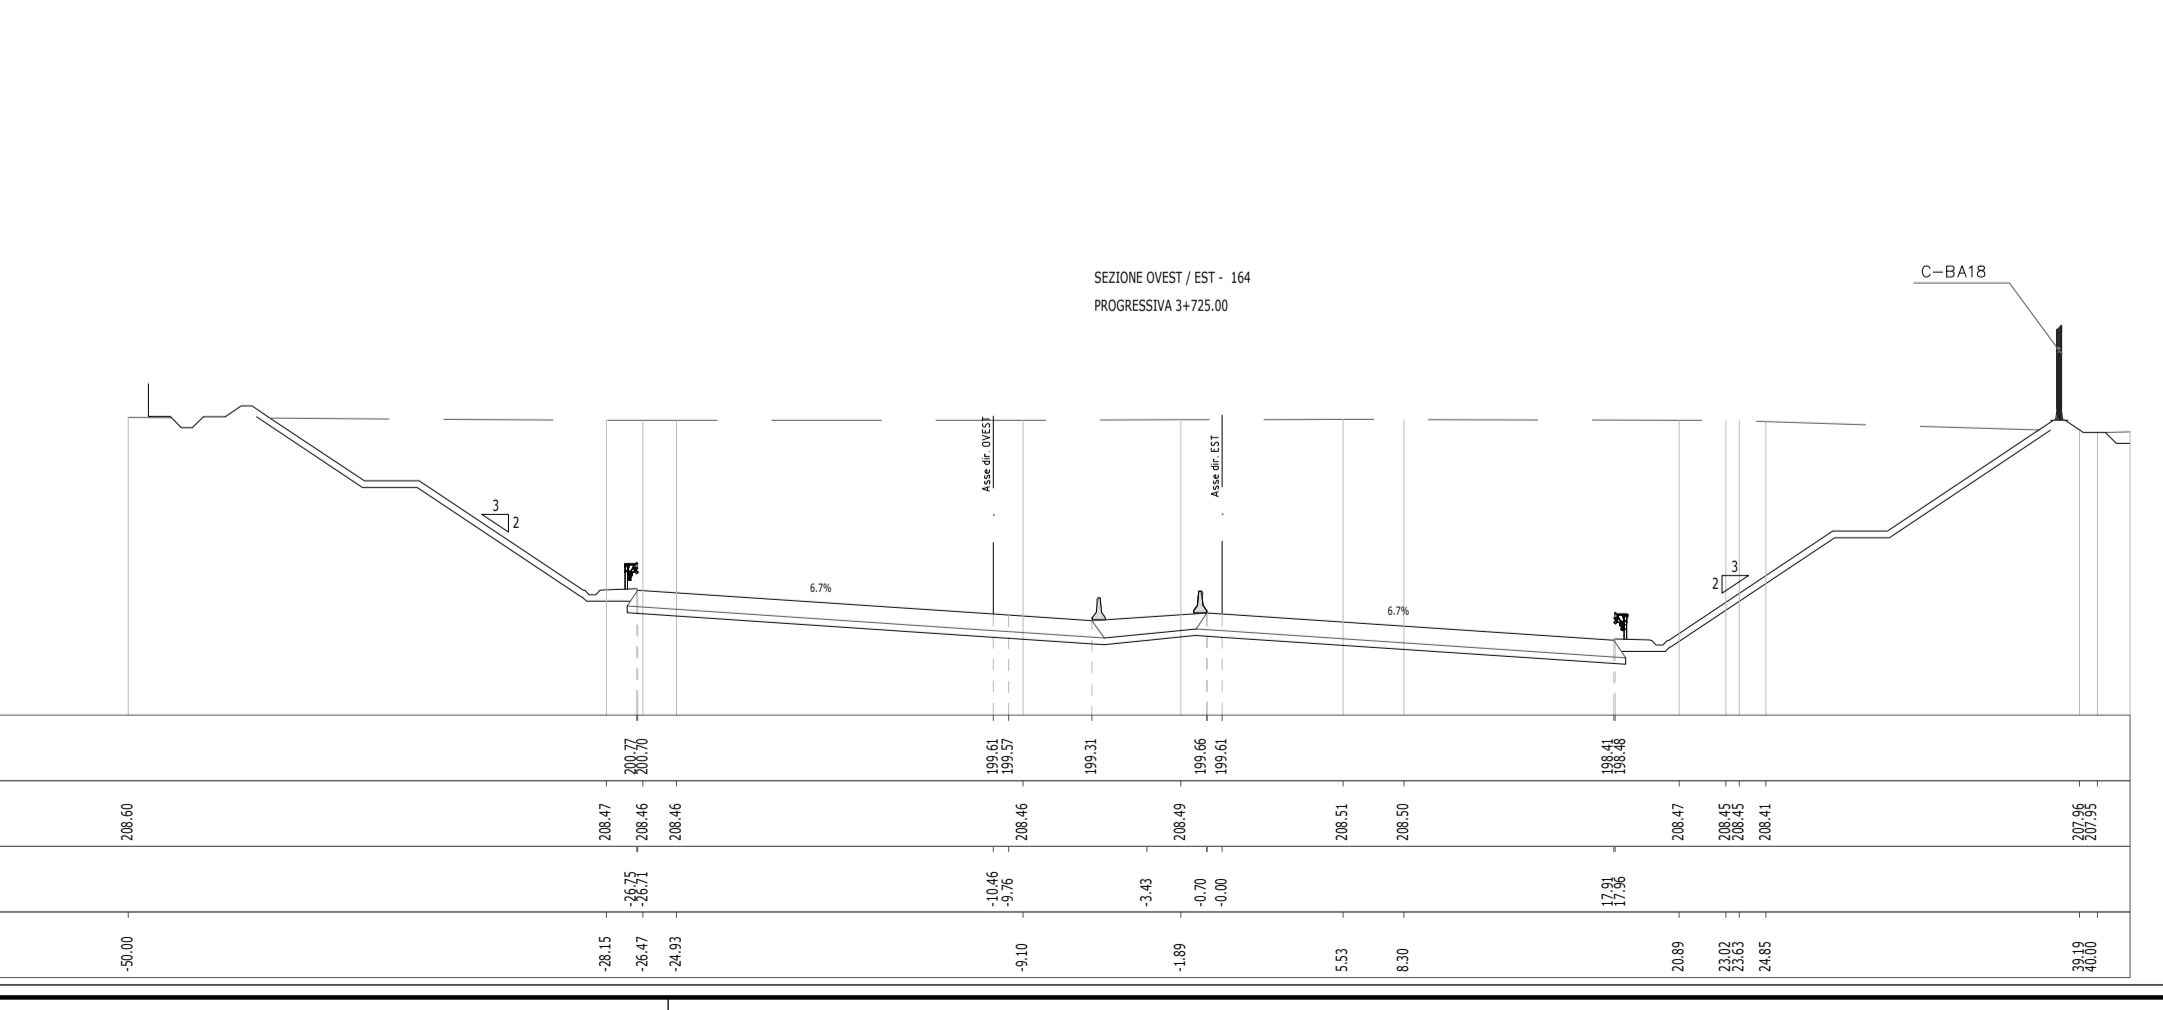

Q. ASSE RP. = 200.80
SCALA = 1:250.250
Q.R. = 195.00


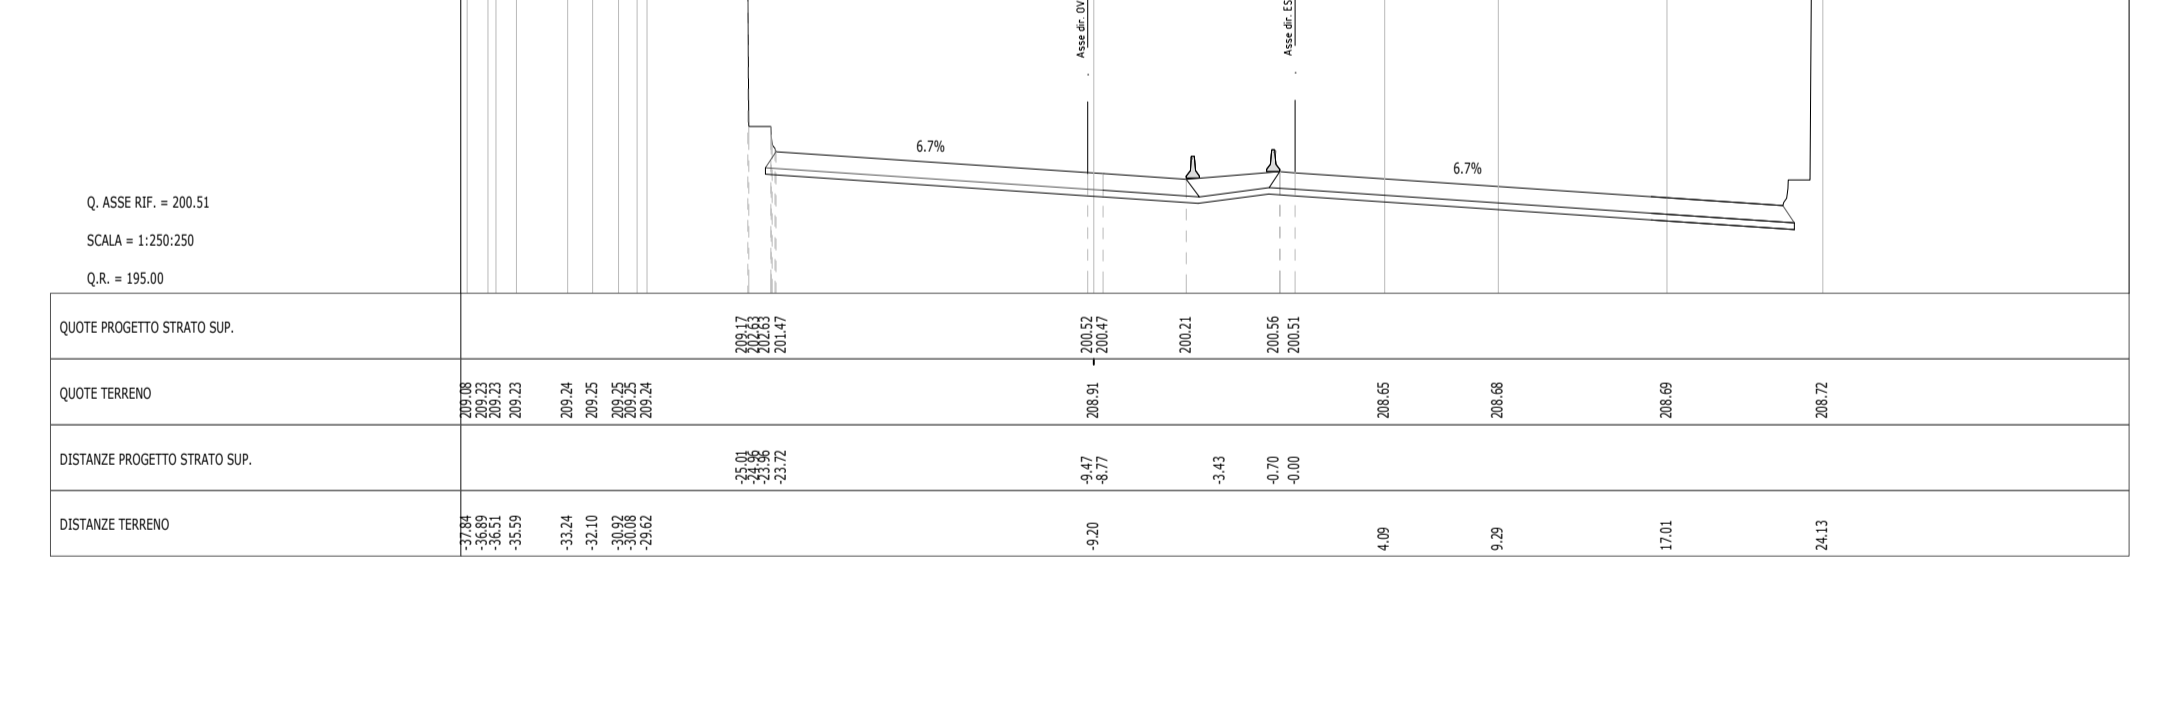


LEGENDA

- TRACCIATO DI PROGETTO
- CONFINI COMUNALI
- TRACCE SEZIONI

INTERVENTI DI MITIGAZIONE

- BARRIERA CON PANNELLI FONOASSORBENTI
- BARRIERA CON PANNELLI FONOASSORBENTI E IN VETRO
- BARRIERA CON PANNELLI IN VETRO TEMPERATO
- RIVESTIMENTO FONOASSORBENTE PER PARETI GALLERIE

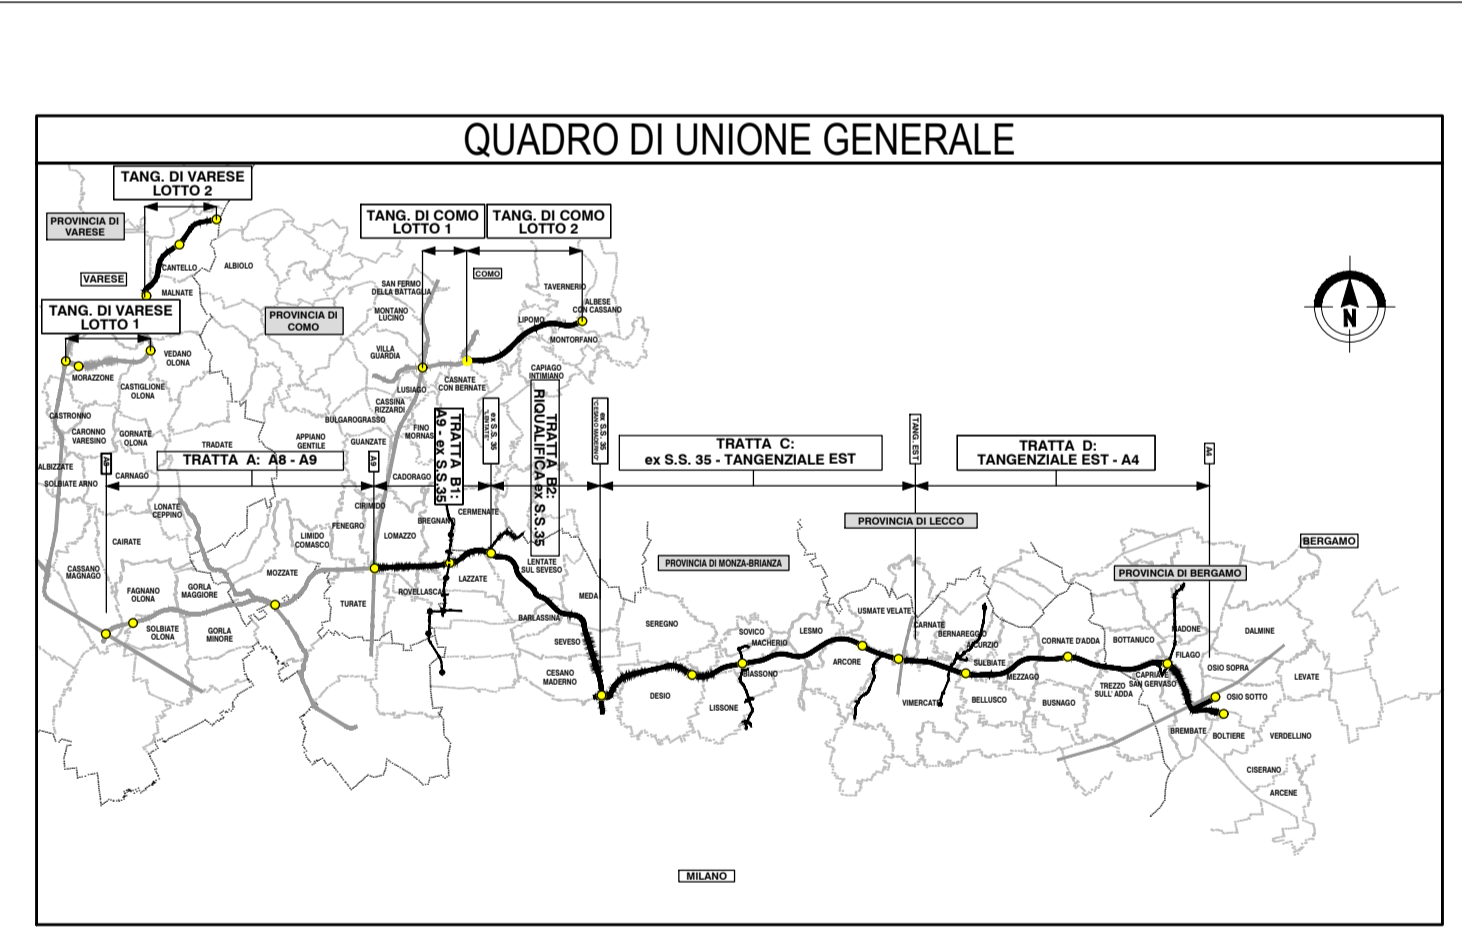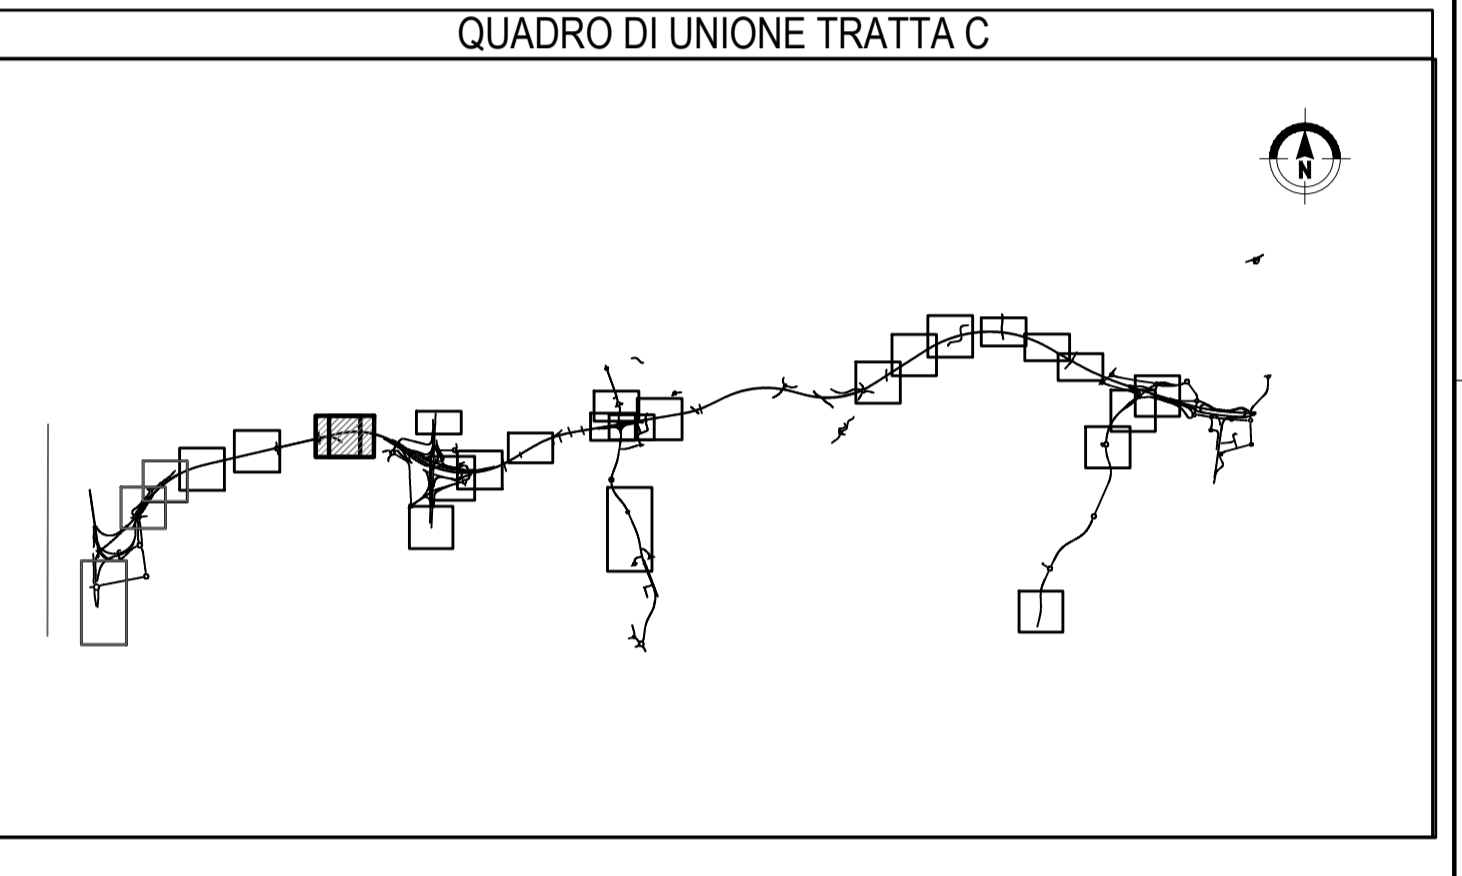

COLLEGAMENTO AUTOSTRADALE DALMINE-COMO-VARESE-VALICO DEL GAGGIOLIO E OPERE AD ESSO CONNESSE

PROGETTO ESECUTIVO TRATTA C

STUDIO ACUSTICO E VIBRAZIONALE CENSIMENTI RICETTORI PLANIMETRIA E SEZIONI BARRIERE ANTIRUMORE - TAV.3/10

CONTRANTE GENERALE
PEDELOMBARDA NUOVA S.p.A.

CONCEDENTE
CONCESSIONI AUTOSTRADALI LOMBARDE

PROGETTISTA
PROGER

FASE PROGETTUALE
AMBITO: TRATTA C
CATEGORIA: C
OPERA: C
PARTE DI OPERA: C
TIPO ELABORATO: PL
PROGRESSIVA: 019
REVISIONE ESTERNA: A

DATA
Luglio 2023
SCALA: 1:2.000

REVISIONE
Luglio 2023 Emisione per commenti A01

ELABORAZIONE PROGETTUALE
PROGETTISTI: RESPONSABILE INTEGRAZIONE PRESTAZIONI SPECIALISTICHE
PROGER

CONTRATTI
PROGER

Il presente documento non potrà essere copiato, riprodotto o altrimenti pubblicato in tutto o in parte senza il consenso scritto di Autostrada Pademontana Lombarda S.p.A. Ogni utilizzo non autorizzato sarà perseguito a norma di legge. This document may not be copied, reproduced or published either in part or entirely without the written permission of Autostrada Pademontana Lombarda S.p.A. Unauthorized use will be prosecuted by law.