
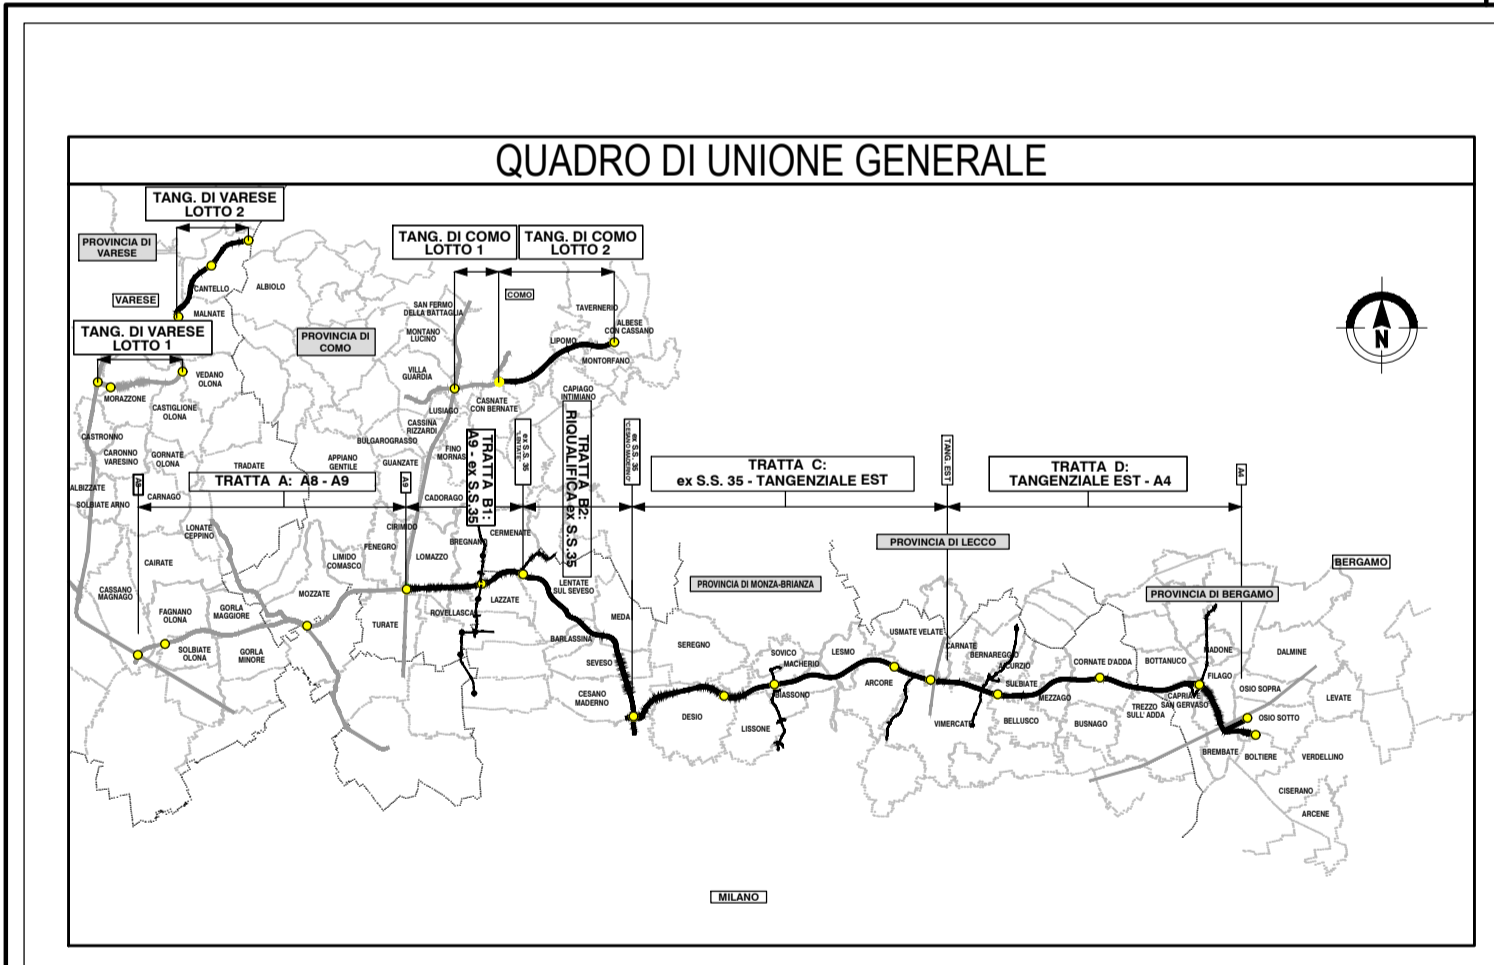


LEGENDA

- TRACCIATO DI PROGETTO
- CONFINI COMUNALI
- TRACCE SEZIONI

INTERVENTI DI MITIGAZIONE

- BARRIERA CON PANNELLI FONOASSORBENTI
- BARRIERA CON PANNELLI FONOASSORBENTI E IN VETRO
- BARRIERA CON PANNELLI IN VETRO TEMPERATO
- RIVESTIMENTO FONOASSORBENTE PER PARETI GALLERIE

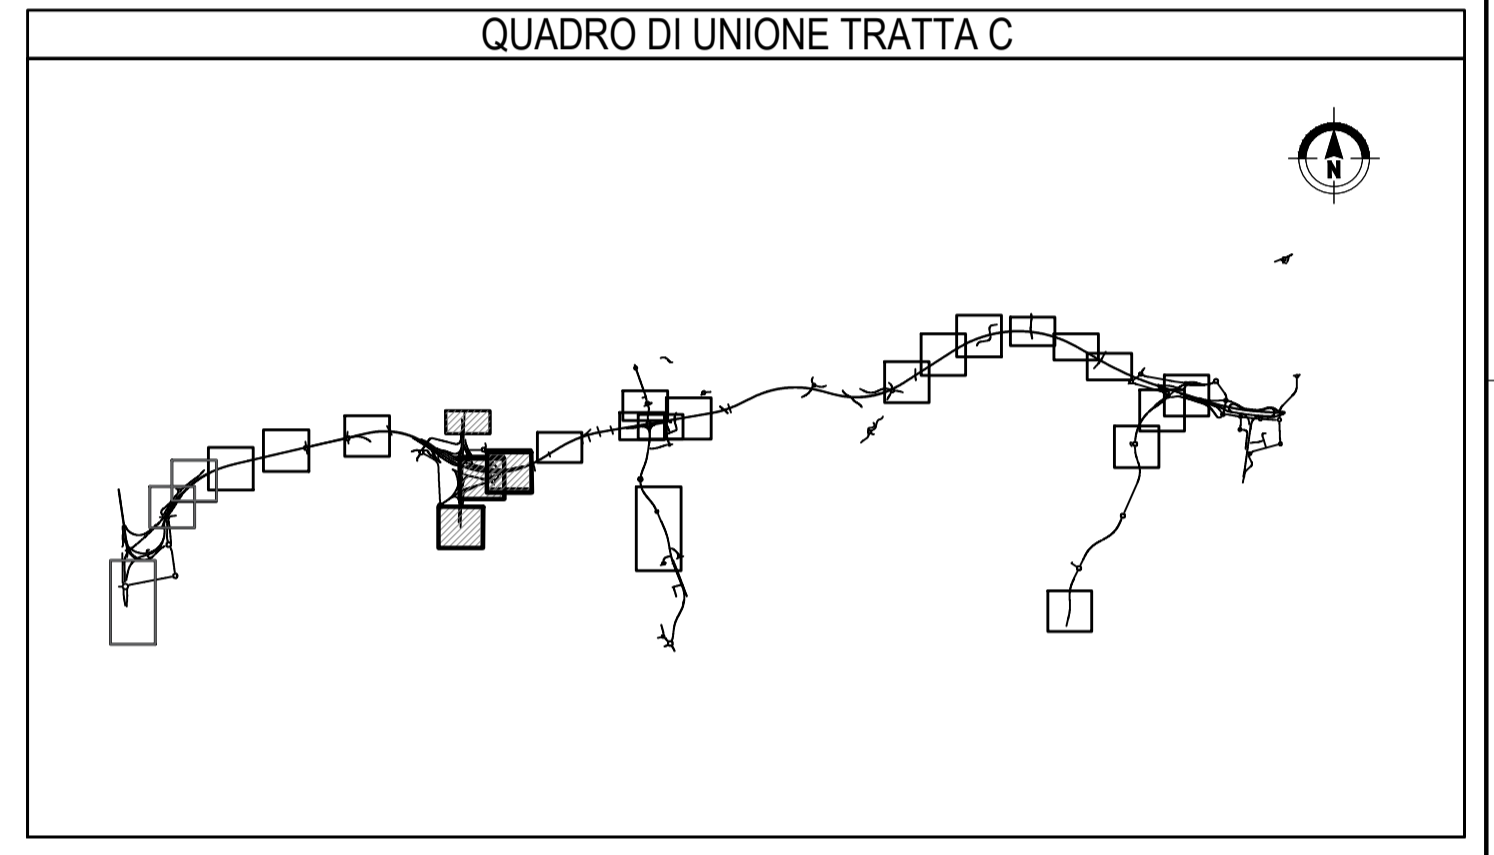

COLLEGAMENTO AUTOSTRADALE DALMINE-COMO-VARESE-VALICO DEL GAGGIOLO E OPERE AD ESSO CONNESSE

CONTRANTE GENERALE
PEDELOMBARDA NUOVA S.p.A.

PROGETTO ESECUTIVO TRATTA C

STUDIO ACUSTICO E VIBRAZIONALE
CENSIMENTO RICETTORI
PLANIMETRIA E SEZIONI BARRIERE ANTIRUMORE - TAV.4/10

FASE	PRODOTTORE	DATA	REVISIONE	ELABORAZIONE PROGETTUALE
AC	CC	000	SE	000
PL	020	A		

DATA: Luglio 2023
SCALA: 1:5000

CONCEDENTE: CONCESSIONARI AUTOSTRADALI LOMBARDE
CONCESSIONARIO: Autostada Pademontana Lombarda S.p.A.

PROGETTISTA: PROGER

PROGETTISTI: RESPONSABILE INTEGRAZIONE PRESTAZIONI SPECIALISTICHE Ing. Carlo Lotti

PROGER: M. Lorusso, M. Bonapiccolo

Il presente documento non potrà essere copiato, riprodotto o altrimenti pubblicato in tutto o in parte senza il consenso scritto di Autostada Pademontana Lombarda S.p.A. Ogni utilizzo non autorizzato sarà perseguito a norma di legge. This document may not be copied, reproduced or published in part or entirely without the written permission of Autostada Pademontana Lombarda S.p.A. Unauthorized use will be prosecuted by law.