
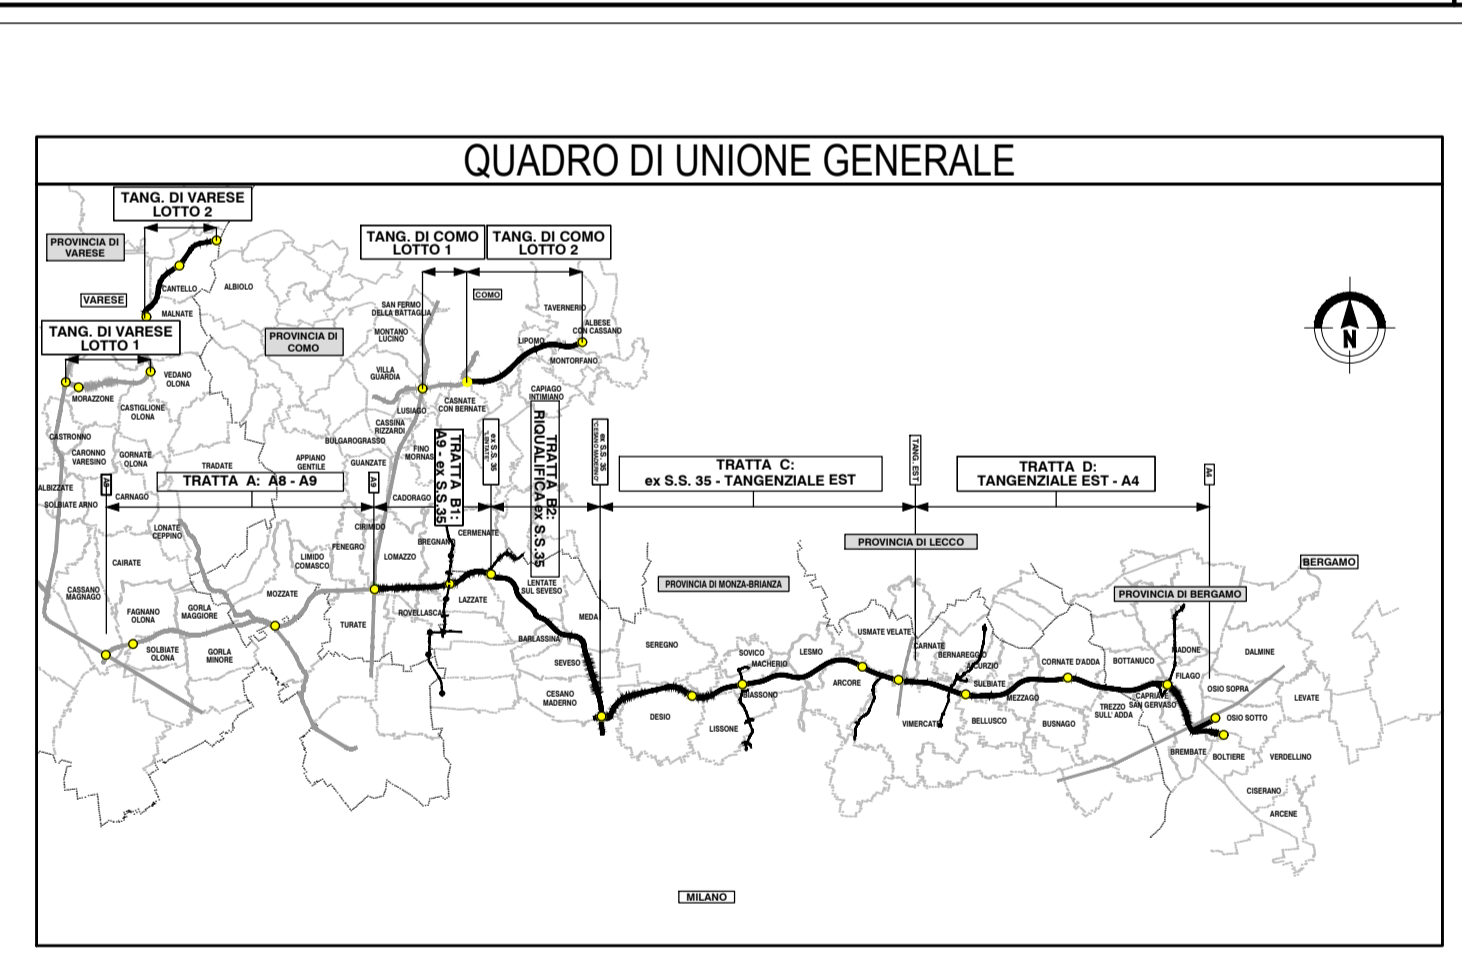


LEGENDA

- TRACCIATO DI PROGETTO
- CONFINI COMUNALI
- TRACCE SEZIONI

INTERVENTI DI MITIGAZIONE

- BARRIERA CON PANNELLI FONOASSORBENTI
- BARRIERA CON PANNELLI FONOASSORBENTI E IN VETRO
- BARRIERA CON PANNELLI IN VETRO TEMPERATO
- RIVESTIMENTO FONOASSORBENTE PER PARETI GALLERIE

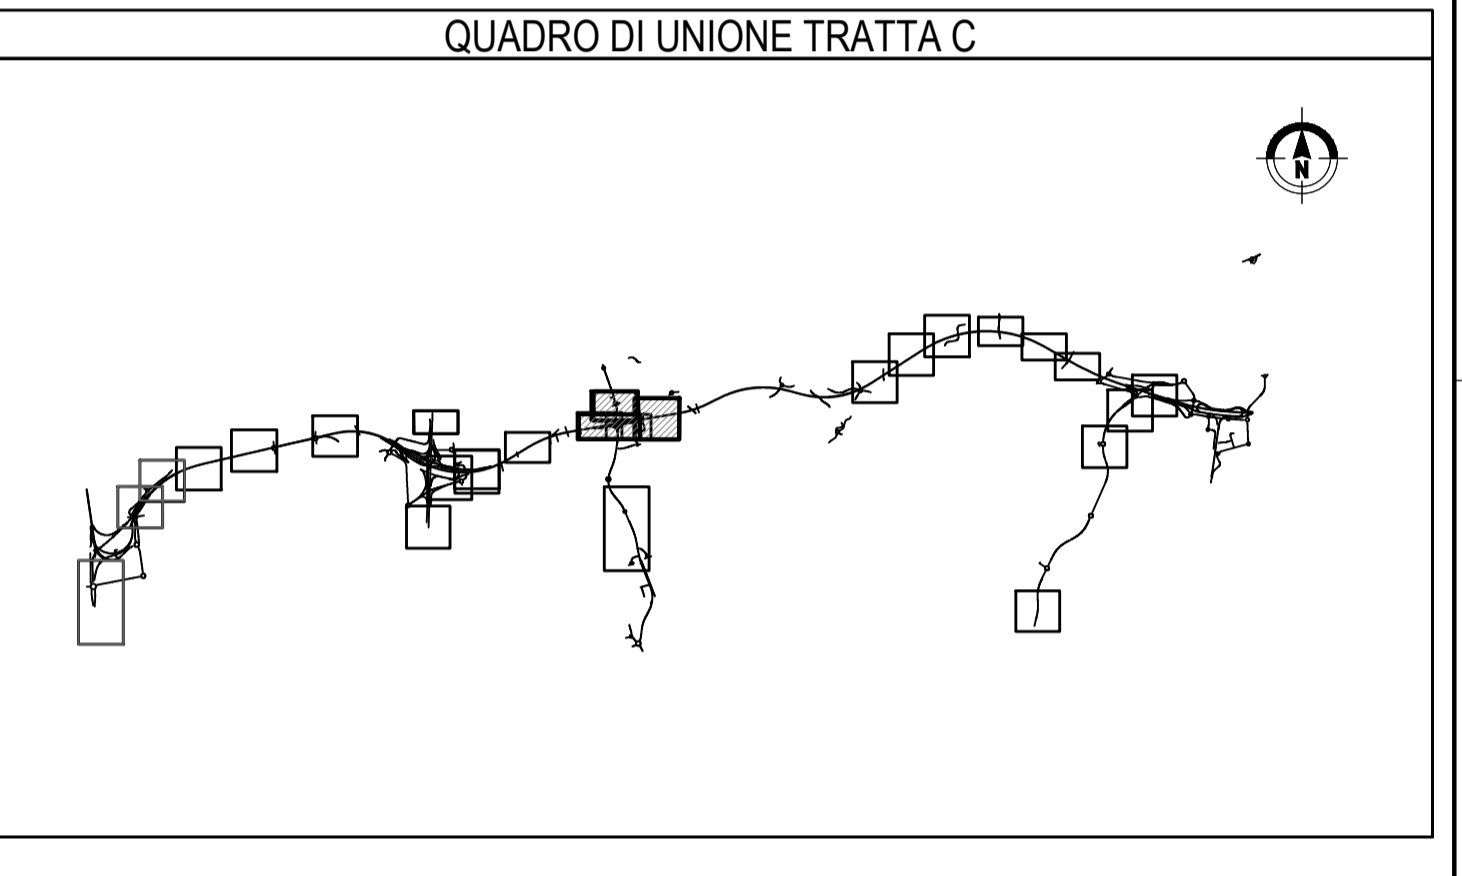

CONCESSIONARI AUTOSTRADALI LOMBARDE
Autosstrada Pademontana Lombarda

COLLEGAMENTO AUTOSTRADALE DALMINE-COMO-VARESE-VALICO DEL GAGGIOLIO E OPERE AD ESSO CONNESSE

CODICE C.U.P. F11B0000270007

PROGETTO ESECUTIVO TRATTA C

STUDIO ACUSTICO E VIBRAZIONALE CENSIMENTO RICETTORI PLANIMETRIA E SEZIONI BARRIERE ANTIRUMORE - TAV.5/10

FASE PROIETTUALE		CONTRAENTE GENERALE	
AMBITO	TRATTA	PEDELOMBARDA NUOVA S.p.A.	
CATEGORIA	OPERA	DATA	REVISIONE
PARTE DI OPERA	TIPO ELABORATO	Luglio 2023	Emissione per commenti A01
PROGRESSIVA	REVISIONE ESTERNA	PROGETTA	RESPONSABILE INTEGRAZIONE PRESTAZIONI SPECIALISTICHE
REVISIONE ESTERNA		PROGER	Ing. Carlo Lotti
CONCEDENTE	CONCESSIONARIO	PROGETTISTA	
CONCESSIONARI AUTOSTRADALI LOMBARDE	Autosstrada Pademontana Lombarda	PROGER	

Il presente documento non potrà essere copiato, riprodotto o altrimenti pubblicato in tutto o in parte senza il consenso scritto di Autosstrada Pademontana Lombarda S.p.A. Ogni utilizzo non autorizzato sarà perseguito a norma di legge. This document may not be copied, reproduced or published either in part or entirely without the written permission of Autosstrada Pademontana Lombarda S.p.A. Unauthorized use will be persecuted by law.