


- LEGENDA**
- Tracciato di progetto
 - Aree a vincolo idrogeologico
 - DIRETTIVA ALLUVIONI 2007/60/CE
 - Aree potenziale rischio significativo APSFR
 - Pericolosità RSCM
 - Pericolosità RP
 - PAI DPCM 24 maggio 2001
 - Limite fascia A
 - Limite fascia B
 - Limite fascia C
 - Siti contaminati
 - Aree degradate
 - CLASSI FATTIBILITA' GEOLOGICA
 - Classe di fattibilità geologica 4
 - Classe di fattibilità geologica 3
 - Idrografia
 - VIABILITA'
 - Strade secondarie
 - Strade principali
 - Rete ferroviaria
 - Limiti amministrativi

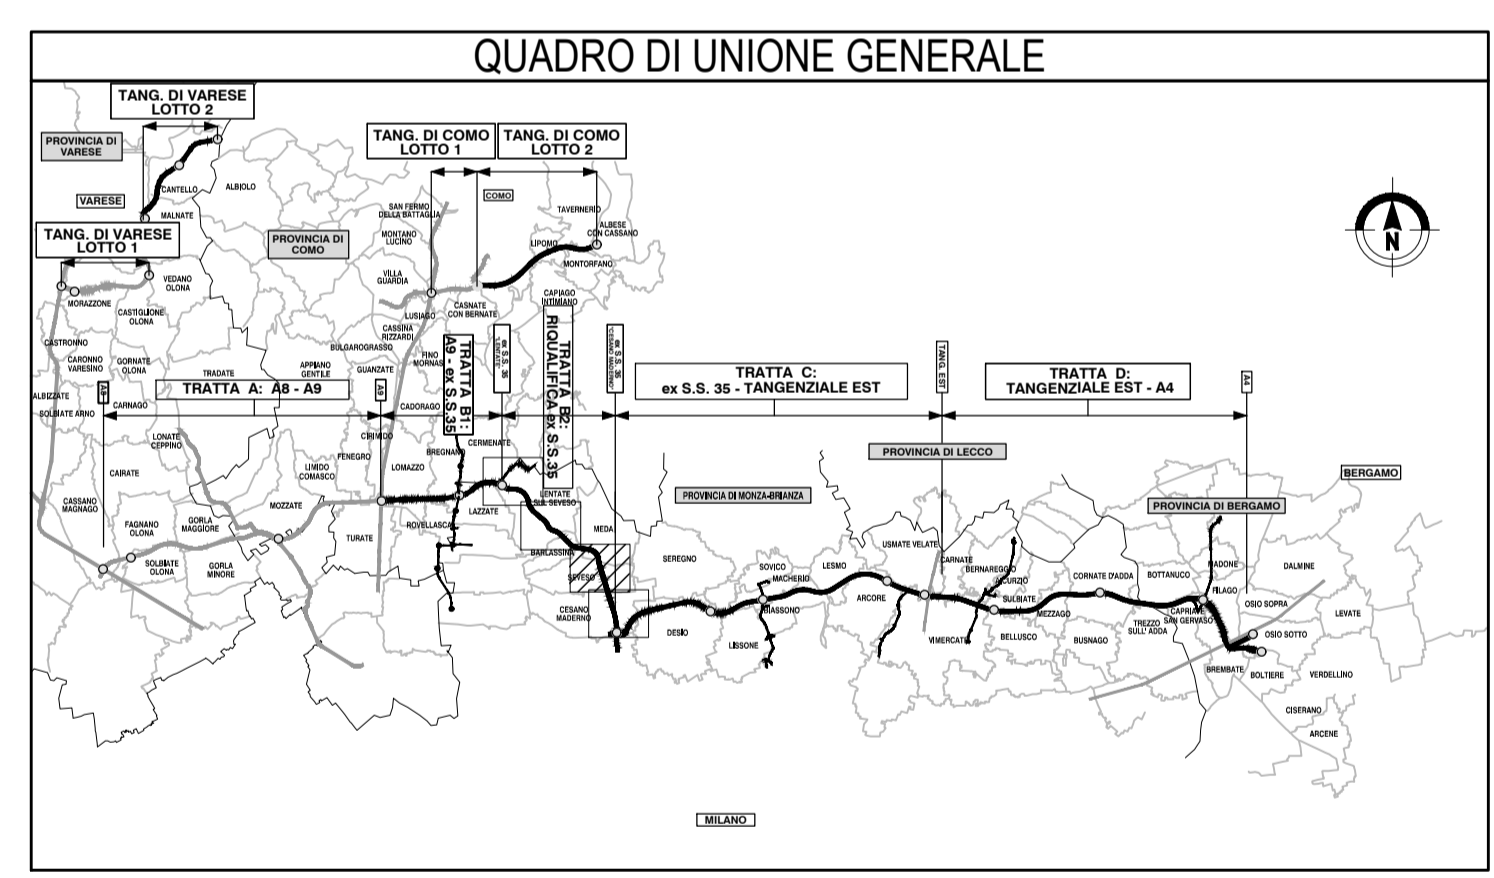

**COLLEGAMENTO AUTOSTRADALE
DALMINE-COMO-VARESE-VALICO DEL GAGGIOLO E OPERE AD ESSO CONNESSE**

CODICE CLUP: F119060027007

**PROGETTO ESECUTIVO
TRATTA B2**

**ANALISI PAESISTICA
DIFESA DEL SUOLO - TAV. 3**

IDENTIFICAZIONE ELABORATO				CONTRAENTE GENERALE			
FASE PROGETTUALE	AMBITO	CATEGORIA	OPERA	PEDELOMBARDA NUOVA S.p.A. DATA REVISIONE 14 marzo 2023 Bozza A01 giugno 2023 Emissione A02 PROGETTISTI RESPONSABILE INTEGRAZIONE PRESTAZIONI SPECIALISTICHE Ing. Carlo Latorre Ing. M. Latorre Ing. M. Latorre			
	AM	B2	000/AT00	120	DS	003	A
DATA Giugno 2023 SCALA 1:5000				CONCESSIONARIO CONCESSIONI AUTOSTRADALI LOMBARDE			
CONCEDENTE CONCESSIONI AUTOSTRADALI LOMBARDE				PROGETTISTA PROGER			

