


- LEGENDA
- Tracciato di progetto
- Aree a vincolo idrogeologico
DIRETTIVA ALLUVIONI 2007/60/CE
- Aree potenziale rischio significativo APSFR
- Pericolosità RSCM
- Pericolosità RP
- PAI DPCM 24 maggio 2001
- Limite fascia A
- Limite fascia B
- Limite fascia C
- Siti contaminati
- Aree degradate
- CLASSI FATTIBILITA' GEOLOGICA
- Classe di fattibilità geologica 4
- Classe di fattibilità geologica 3
- Idrografia
- VIABILITA'
- Strade secondarie
- Strade principali
- Rete ferroviaria
- Limiti amministrativi

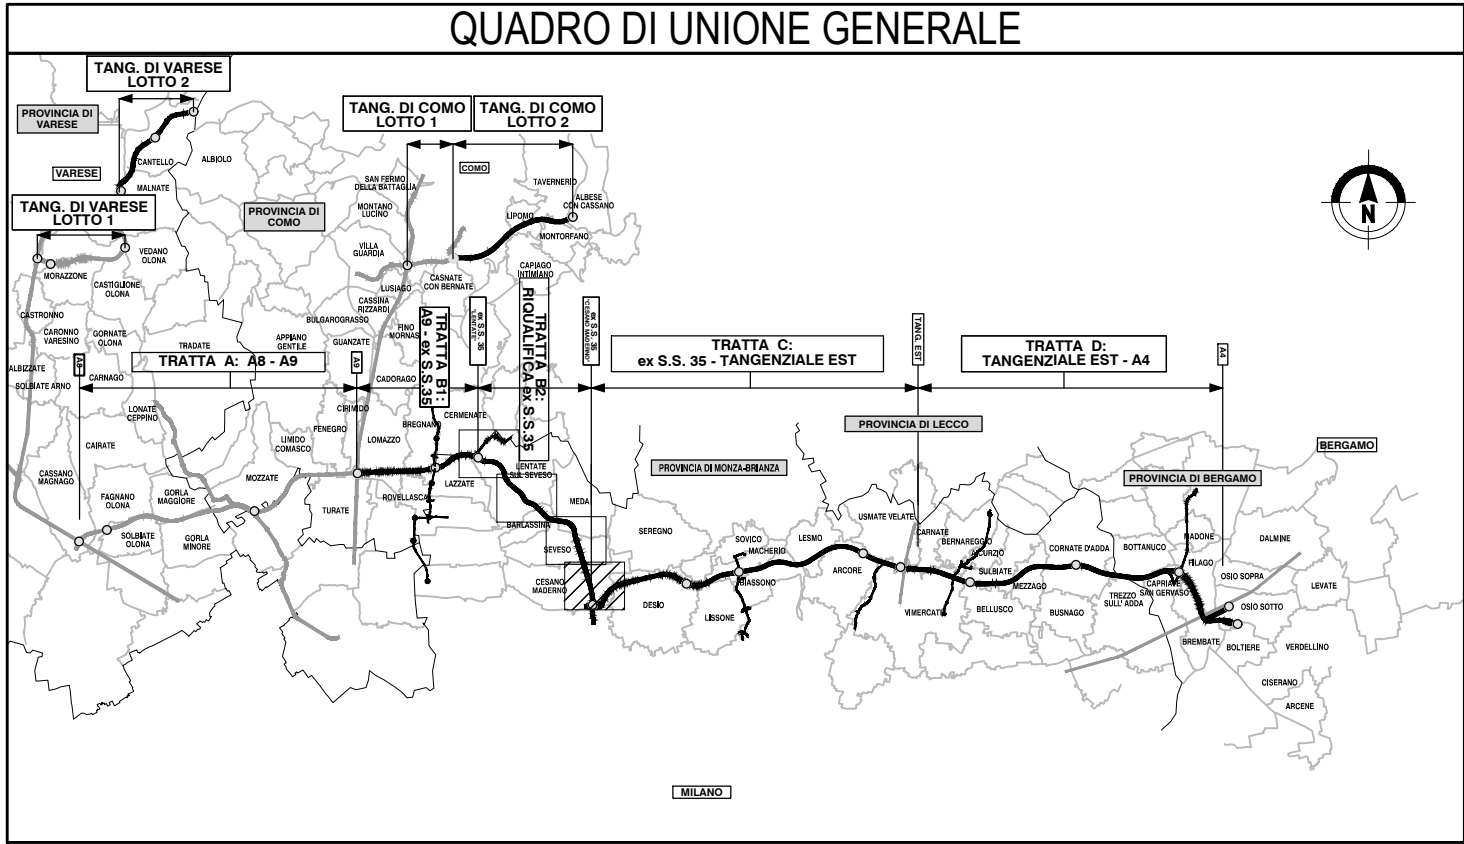

CONCESSIONE
AUTOSTRADALE
LOMBARDE

Autosole
Pedemontana
Lombarda

COLLEGAMENTO AUTOSTRADALE
DALMINE-COMO-VARESE-VALICO DEL GAGGIOLO E OPERE AD ESSO CONNESSE
CODICE CLUP: F118060027007

PROGETTO ESECUTIVO
TRATTA B2
ANALISI PAESISTICA
DIFESA DEL SUOLO - TAV. 4

IDENTIFICAZIONE ELABORATO		CONTRAENTE GENERALE	
PEDELOMBARDA NUOVA S.p.A.		PEDELOMBARDA NUOVA S.p.A.	
FASCE PROGETTUALE		ELABORAZIONE PROGETTUALE	
AMBITO	TRATTA	DATA	REVISIONE
AMBITO	TRATTA	14 marzo 2023	Bozza
CATEGORIA	OPERA	Giugno 2023	Emissione
PARTE DI OPERA	TIPO ELABORATO		
PROGRESSIVA	PROGRESSIVA		
REVISIONE ESTERNA	REVISIONE ESTERNA		
CONCEDENTE		CONCESSIONARIO	
CONCESSIONARIO		PROGETTISTA	

01 Difesa del suolo
Fonte Geoportale Lombardia Aggiornato al 2022

0 50 100 250 METRI 1:5000

Il presente documento non potrà essere copiato, prodotto o altrimenti pubblicato in tutto o in parte senza il consenso scritto di Autostrada Pedemontana Lombarda S.p.A. Ogni utilizzo non autorizzato sarà perseguito a norma di legge. This document may not be copied, reproduced or published either in part or entirely without the written permission of Autostrada Pedemontana Lombarda S.p.A. Unauthorized use will be persecuted by law.