


- LEGENDA**
- Tracciato di progetto RER
  - Varchi della RER
  - Elementi di secondo livello della RER
  - Elementi di primo livello della RER
  - Habitat Natura 2000
  - Unità foresali
  - Idrografia
  - VIABILITA'**
  - Strade secondarie
  - Strade principali
  - Rete ferroviaria
  - Autostrade
  - - - Limiti amministrativi

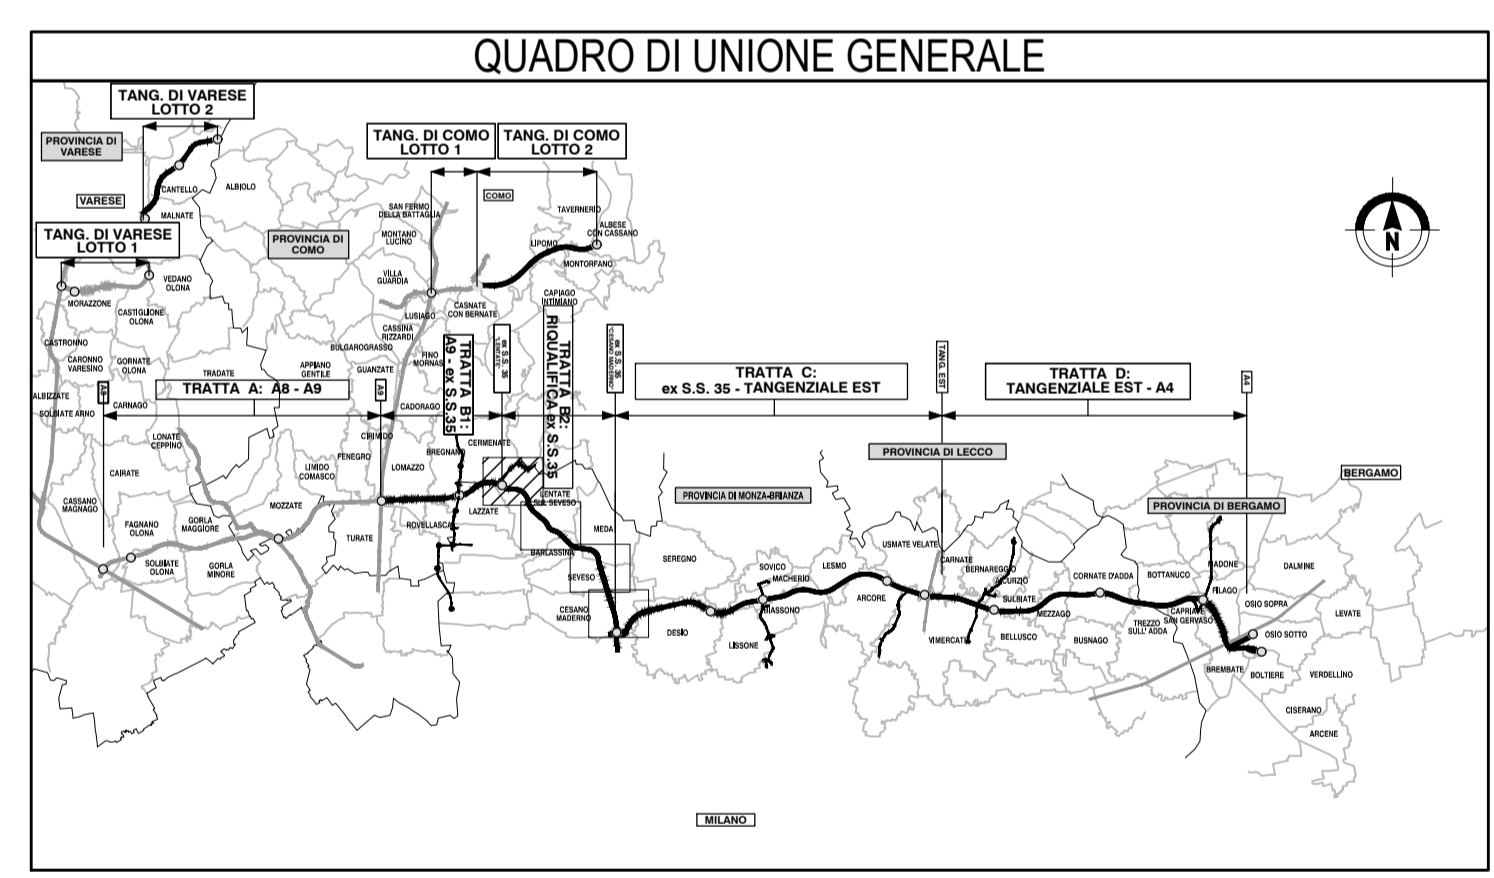

**COLLEGAMENTO AUTOSTRADALE  
DALMINE-COMO-VARESE-VALICO DEL GAGGIOLO E OPERE AD ESSO CONNESSE**

CODICE CLUP: F11800027007

**PROGETTO ESECUTIVO  
TRATTA B2**

**ANALISI PAESISTICA  
RETI ECOLOGICHE - TAV. 1**

IDENTIFICAZIONE ELABORATO				CONTRAENTE GENERALE			
FASE PROGETTUALE	AMBITO	TRATTA	CATEGORIA	OPERA	PARTE DI OPERA	TIPO ELABORATO	REVISIONE ESTERNA
	AM	B2	000	A/T00	120	EC	001
<b>CONCEDENTE</b> <small>CONCESSIONI AUTOSTRADALI LOMBARDE</small>				<b>CONCESSIONARIO</b> <small>Autorisparmio Padovana</small>			
<b>DATA</b> 14 marzo 2023 Bozza giugno 2023 Emissione		<b>REVISIONE</b> A01 A02		<b>ELABORAZIONE PROGETTUALE</b> <b>PROGETTISTI</b> <small>Proger s.p.a.</small> <b>PROGER</b> <small>Ing. Carlo Luzzi</small>			
<b>DATA</b> giugno 2023 <b>SCALA</b> 1:5000		<b>PROGETTISTI</b> <small>Ing. M. Lanza</small> <small>Ing. M. Santoni</small>		<b>PROGETTISTA</b> <small>Proger s.p.a.</small> <small>Ing. M. Lanza</small> <small>Ing. M. Santoni</small>			

