




- LEGENDA**
- Tracciato di progetto RER
 - Varchi della RER
 - Elementi di secondo livello della RER
 - Elementi di primo livello della RER
 - Habitat Natura 2000
 - Unità foresali
 - Idrografia
 - VIABILITA'**
 - Strade secondarie
 - Strade principali
 - +— Rete ferroviaria
 - Autostrade
 - - - Limiti amministrativi

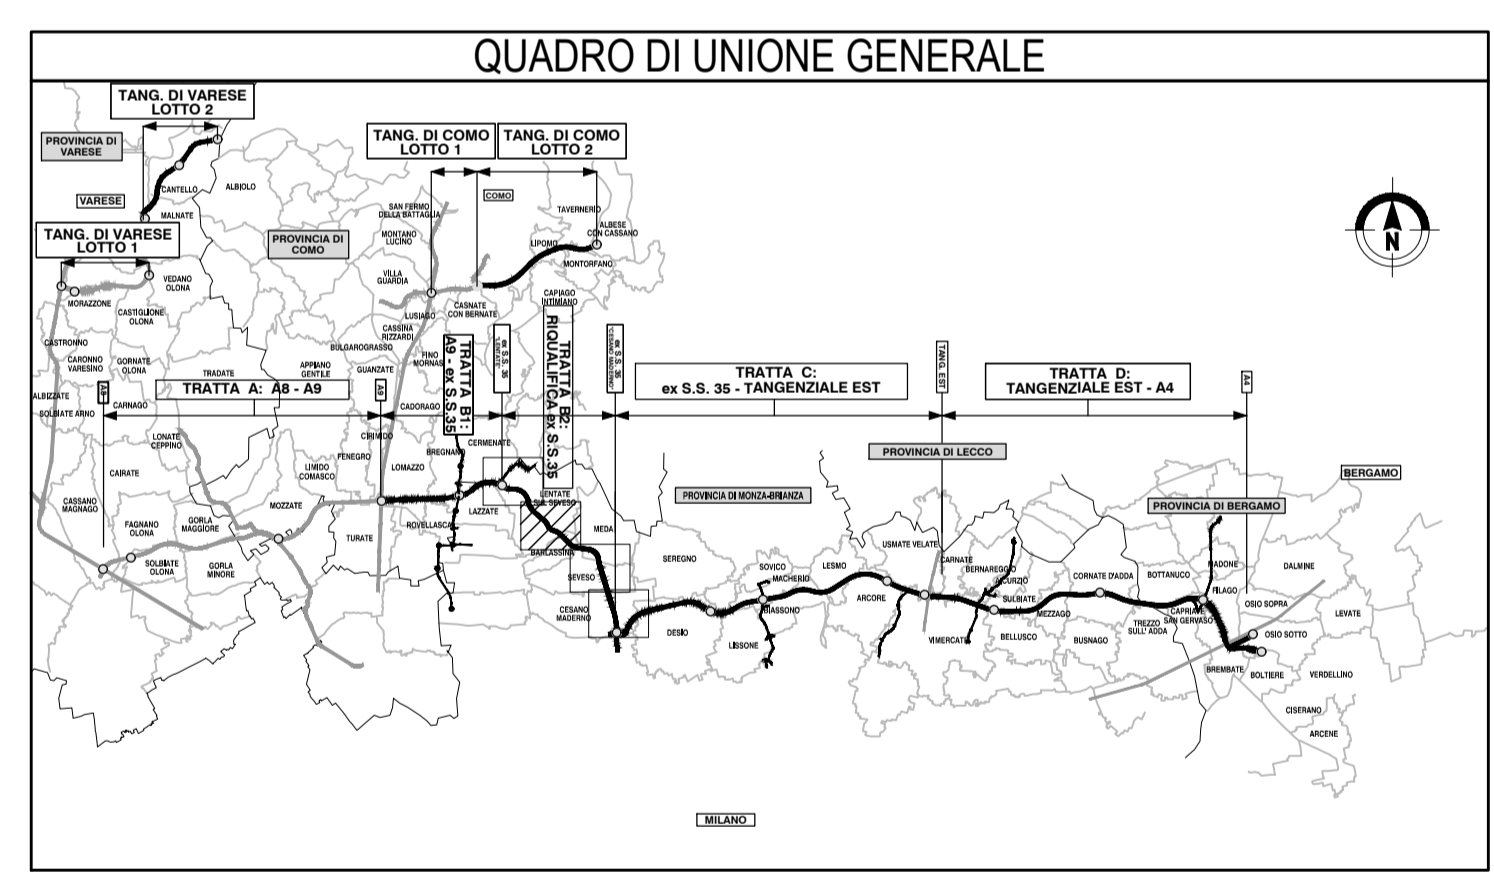

**COLLEGAMENTO AUTOSTRADALE
DALMINE-COMO-VARESE-VALICO DEL GAGGIOLO E OPERE AD ESSO CONNESSE**

CODICE CLUP: F118060027007

**PROGETTO ESECUTIVO
TRATTA B2**

**ANALISI PAESISTICA
RETI ECOLOGICHE - TAV. 2**

IDENTIFICAZIONE ELABORATO				CONTRAENTE GENERALE			
FASE PROGETTUALE	AMBITO	TRATTA	CATEGORIA	OPERA	PARTE DI OPERA	TIPO ELABORATO	REVISIONE ESTERNA
	AM	B2	000	A	120	EC	002
CONCEDENTE CONCESSIONI AUTOSTRADALI LOMBARDE				CONCESSIONARIO PEDELOMBARDA NUOVA S.p.A.			
DATA 14 marzo 2023 Bozza A01 giugno 2023 Emersione A02				REVISIONE A01 A02			
PROGETTISTI PROGER				RESPONSABILE INTEGRAZIONE PRESTAZIONI SPECIALISTICHE Ing. Carlo Luzzi			
CONCEDIENTE CONCESSIONI AUTOSTRADALI LOMBARDE				PROGETTISTA PROGER			

