




- LEGENDA**
- Tracciato di progetto
  - RER
  - Elementi di secondo livello della RER
  - Elementi di primo livello della RER
  - Unità forestali
  - Parchi locali di interesse sovracomunale
  - Idrografia
  - VIABILITA'**
  - Strade secondarie
  - Strade principali
  - Rete ferroviaria
  - Limiti amministrativi

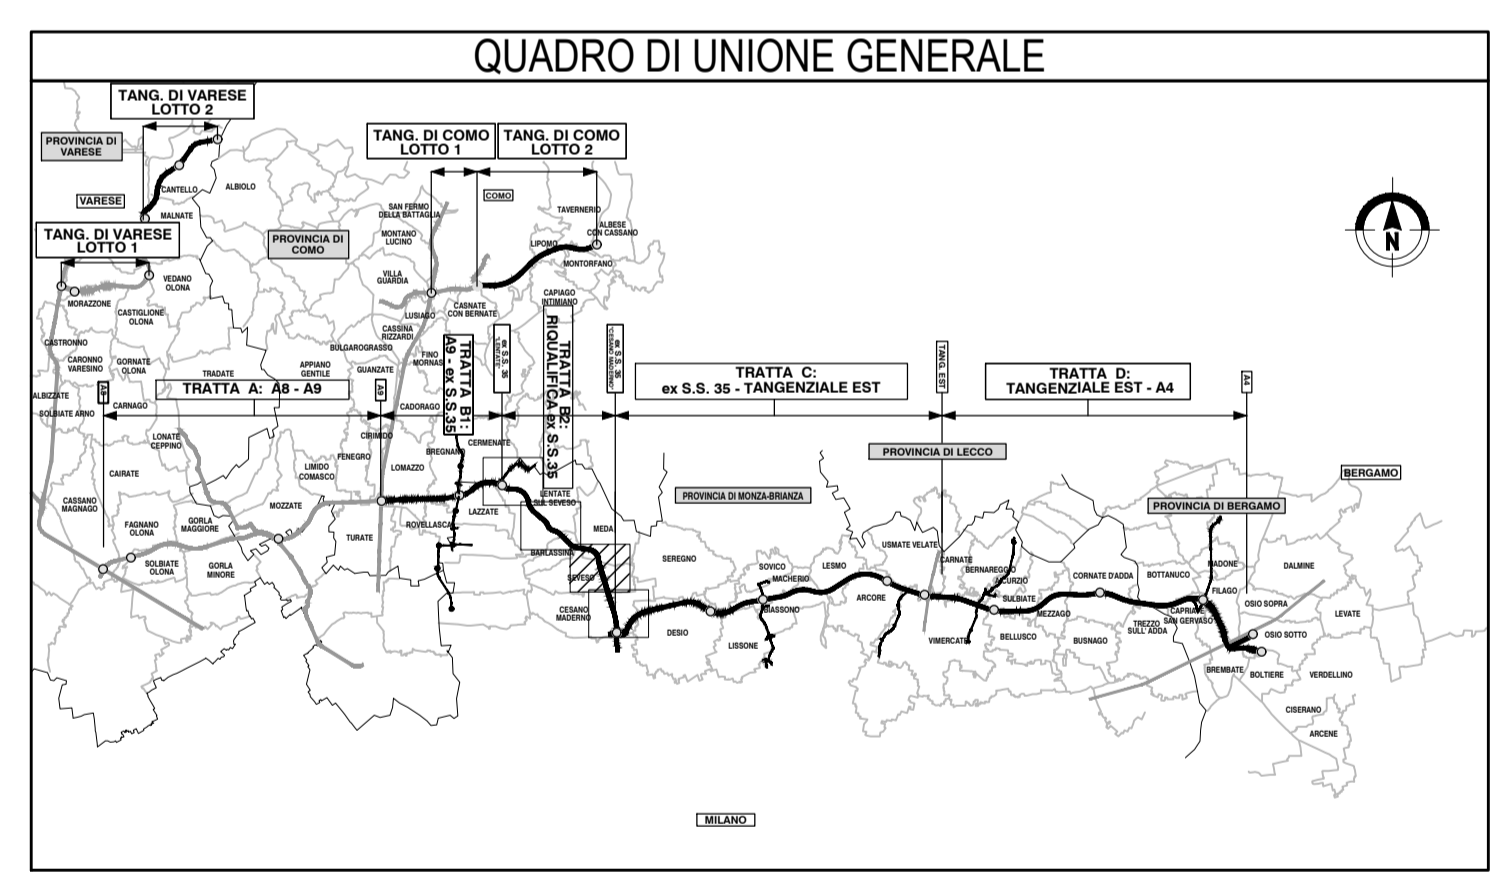

**COLLEGAMENTO AUTOSTRADALE  
DALMINE-COMO-VARESE-VALICO DEL GAGGIOLO E OPERE AD ESSO CONNESSE**

CODICE CLUP: F118060027007

**PROGETTO ESECUTIVO  
TRATTA B2**

**ANALISI PAESISTICA  
RETI ECOLOGICHE - TAV. 3**

IDENTIFICAZIONE ELABORATO				CONTRAENTE GENERALE							
FASE PROGETTUALE	AMBITO	TRATTA	CATEGORIA	OPERA	PARTE DI OPERA	TIPO ELABORATO	PROGRESSIVA	<b>PEDELOMBARDA NUOVA S.c.p.A.</b>			
E	AM	B2	000	A100	120	EC	003				
<b>DATA</b> Agosto 2023 <b>SCALA</b> 1:5000				<b>REVISIONE</b> 14 marzo 2023 Bozza ..... A01 Giugno 2023 Emissione ..... A02 Agosto 2023 Emissione ..... A03				<b>ELABORAZIONE PROGETTUALE</b> <b>PROGETTISTI</b> PROGER <b>RESPONSABILE INTEGRAZIONE PRESTAZIONI SPECIALISTICHE</b> Ing. Carlo Luzzi			
<b>CONCEDENTE</b> CONCESSIONI AUTOSTRADALI LOMBARDE				<b>CONCESSIONARIO</b> Autostrada Pademontana Lombarda				<b>PROGETTISTA</b> PROGER			

