


- LEGENDA**
- Tracciato di progetto
 - CLASSI DI SENSIBILITA' PAESAGGISTICA**
 - Classe 1 - Sensibilità molto bassa
 - Classe 2 - Sensibilità bassa
 - Classe 3 - Sensibilità media
 - Classe 4 - Sensibilità alta
 - Classe 5 - Sensibilità molto alta
 - Idrografia
 - VIABILITA'**
 - Strade secondarie
 - Strade principali
 - Rete ferroviaria
 - Autostrade
 - - - Limiti amministrativi



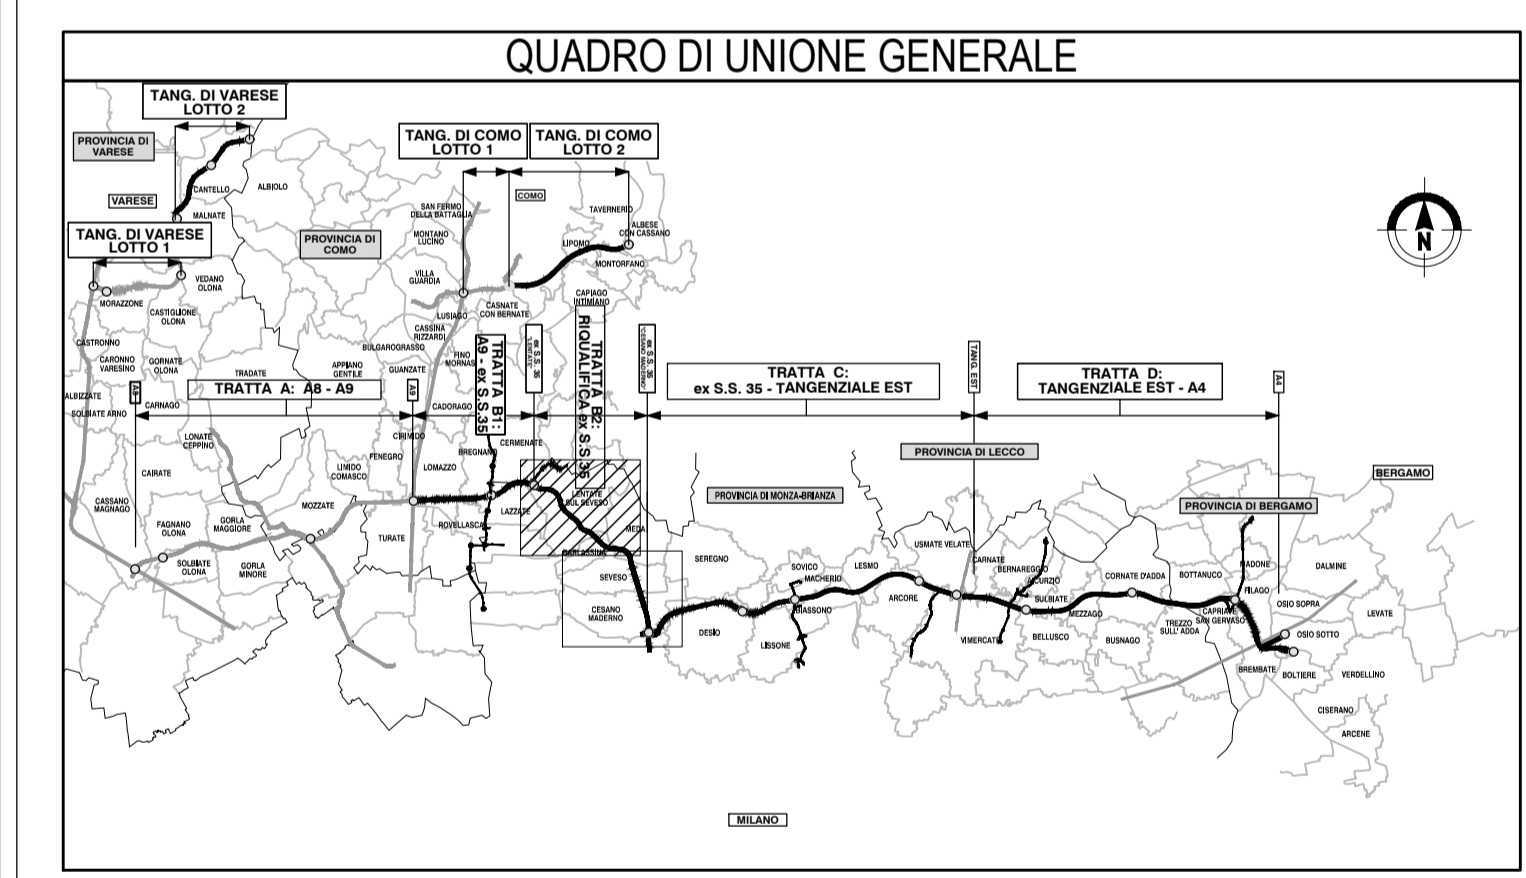


**COLLEGAMENTO AUTOSTRADALE
DALMINE-COMO-VARESE-VALICO DEL GAGGIOLO E OPERE AD ESSO CONNESSE**

CODICE CLUP: F118060027007

**PROGETTO ESECUTIVO
TRATTA B2**

**ANALISI PAESISTICA
QUADRO D'INSIEME DEGLI AMBITI - CLASSE DI SENSIBILITÀ PAESISTICA - TAV.1**

IDENTIFICAZIONE ELABORATO				CONTRAENTE GENERALE			
FASE PROGETTUALE	AMBITO	TRATTA	CATEGORIA	OPERAZIONE	PARTE DI OPERA	TIPO ELABORATO	REVISIONE ESTERNA
	AM	B2	000	A100	120	PA	001
DATA	Giugno 2023			SCALA	1:10000		
CONCEDENTE				CONCESSIONARIO			
CONCESSIONI AUTOSTRADALI LOMBARDE				Autostrada Pademontana Lombarda			
ELABORAZIONE PROGETTUALE				PROGETTISTA			
DATA		REVISIONE		PROGETTISTI		RESPONSABILE	
14 marzo 2023		Bozza		PROGER		ING. CARLO LUPATI	
Giugno 2023		Emissione		PROGER		ING. CARLO LUPATI	
				PROGER		ING. CARLO LUPATI	
				PROGER		ING. CARLO LUPATI	

