



- LEGENDA**
- Tracciato di progetto
 - Habitat Natura 2000
 - Parchi regionali nazionali
 - Parchi naturali
 - Architetture vincolate e di particolare interesse
 - Nuclei di antica formazione
 - Beni culturali puntiformi
 - Beni culturali poligonali
 - Aree di valore paesaggistico areali
 - Percorsi di fruizione pubblica
 - Carta forestale - Perimetro di bosco
 - Aree di degrado
 - Cave cessate
 - Aree dismesse
 - - - Limiti amministrativi

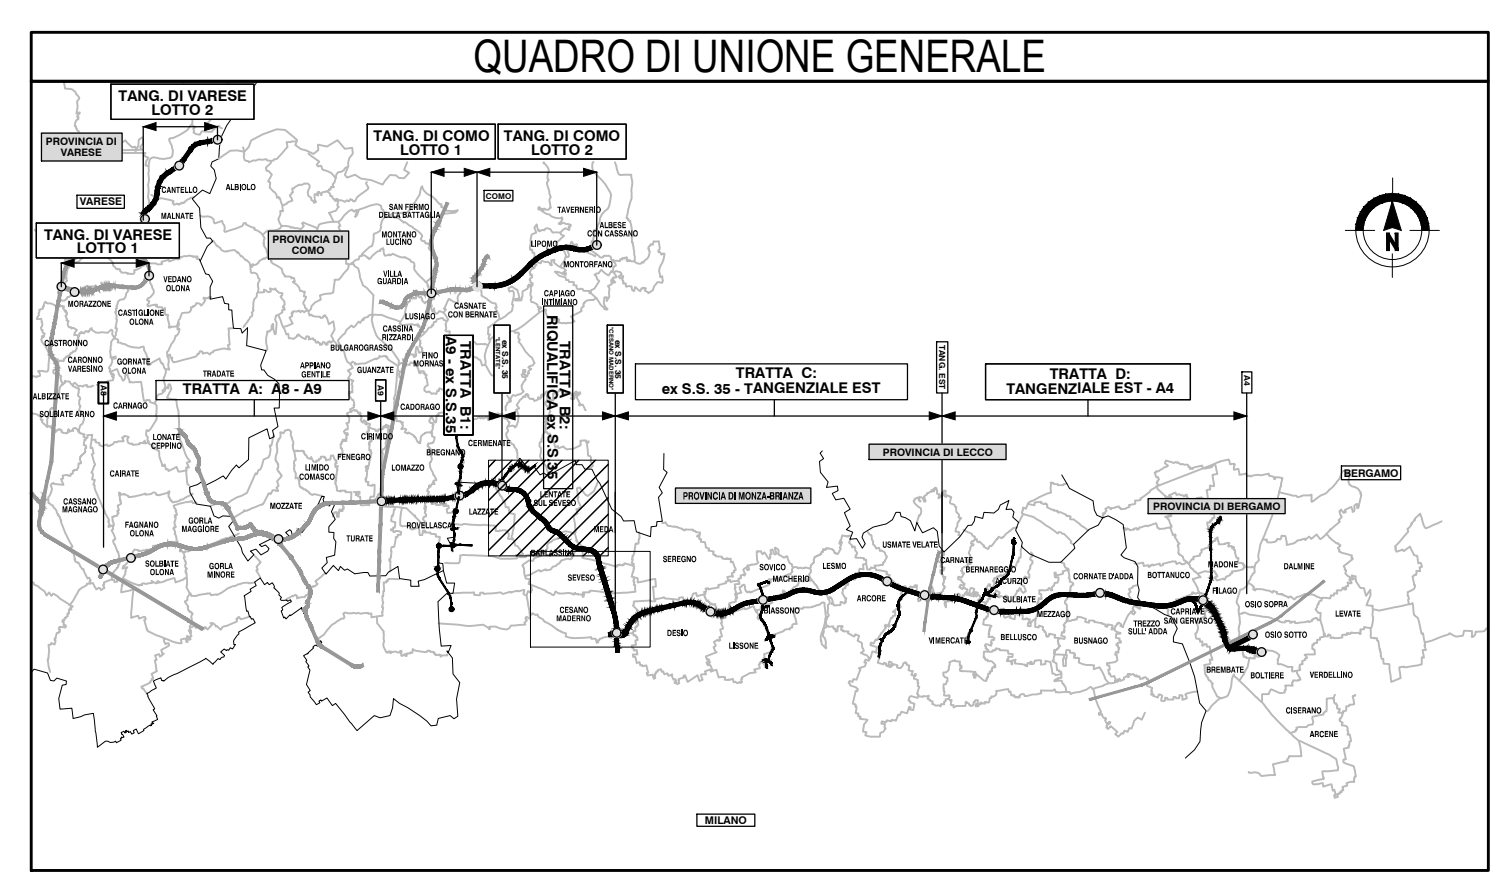


COLLEGAMENTO AUTOSTRADALE
DALMINE-COMO-VARESE-VALICO DEL GAGGIOLO E OPERE AD ESSO CONNESSE
CODICE CLUP: F118060027007
PROGETTO ESECUTIVO
TRATTA B2
ANALISI PAESISTICA
SISTEMA PAESISTICO - AMBIENTALE - TAV. 1

IDENTIFICAZIONE ELABORATO				CONTRAENTE GENERALE									
FASE PROGETTUALE	AMBITO	TRATTA	CATEGORIA	OPERA	PARTE DI OPERA	TIPO ELABORATO	PROGRESSIVA	REVISIONE ESTERNA	PEDELOMBARDA NUOVA S.p.A.				
	AM	B2	000	A100	120	PL	001	A	DATA	REVISIONE	ELABORAZIONE PROGETTUALE		
									14 marzo 2023	Bozza	A01	PROGETTISTI	RESPONSABILE
									Giugno 2023	Emissione	A02	Proger s.p.a.	INTEGRAZIONE
												PROGER	PRESTAZIONI
												Ing. Carlo Luzzi	SPECIALISTICHE
												Ing. M. Lanza	Ing. M. Santucci
												PROGER	PROGETTISTA
												Ing. M. Lanza	Ing. M. Santucci

