


- LEGENDA**
- Tracciato di progetto
 - Habitat Natura 2000
 - Parchi regionali nazionali
 - Parchi naturali
 - Architetture vincolate e di particolare interesse
 - Nuclei di antica formazione
 - Beni culturali puntiformi
 - Beni culturali poligonali
 - Aree di valore paesaggistico areali
 - Percorsi di fruizione pubblica
 - Carta forestale - Perimetro di bosco
 - Aree di degrado
 - Cave cessate
 - Aree dismesse
 - Limiti amministrativi

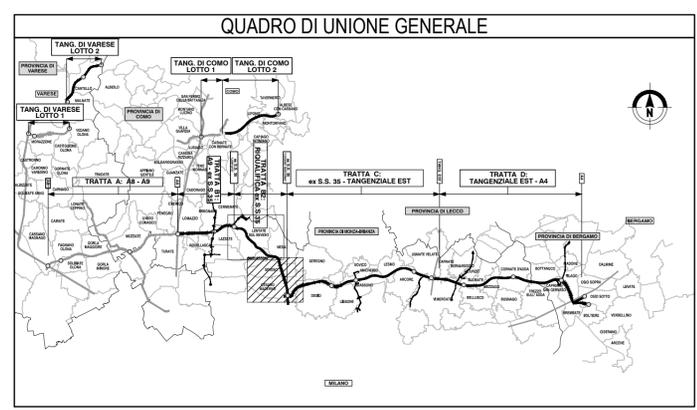

**COLLEGAMENTO AUTOSTRADALE
DALMINE-COMO-VARESE-VALICO DEL GAGGIOLO E OPERE AD ESSO CONNESSE**

CODICE CLUP: F118060027007

**PROGETTO ESECUTIVO
TRATTA B2**

**ANALISI PAESISTICA
SISTEMA PAESISTICO - AMBIENTALE - TAV. 2**

IDENTIFICAZIONE ELABORATO				CONTRAENTE GENERALE							
FASE PROGETTUALE	AMBITO	TRATTA	CATEGORIA	OPERA	PARTE DI OPERA	TIPO ELABORATO	PROGRESSIVA	PEDELOMBARDA NUOVA S.p.A.			
E1	AM	B2	000	A100	120	PL	002	DATA	REVISIONE	ELABORAZIONE PROGETTUALE	
								14 marzo 2023	Bozza	PROGETTISTI	
								Giugno 2023	Emissione	RESPONSABILE INTEGRAZIONE PRESTAZIONI SPECIALISTICHE	
								SCALA: 1:10000		PROGETTISTA	
								CONCEDENTE		CONCESSIONARIO	
								CONCESSIONI AUTOSTRADALI LOMBARDE		Autostrada Padanomoriana Lombarda	

