


- LEGENDA**
- Tracciato di progetto
 - PAI DPCM 24 maggio 2001
 - Limite fascia A
 - - - Limite fascia B
 - - - Limite fascia C
 - VINCOLI PAESAGGISTICI D.Lgs 42 del 2004
 - ▨ Aree di rispetto dei corsi d'acqua tutelati Art.142
 - Territori coperti da foreste e da boschi Art.142
 - ▨ Aree di notevole interesse pubblico Art.136
 - ▨ Aree a vincolo idrogeologico Art.142
 - AREE PROTETTE
 - Parchi naturali
 - ▨ Nuclei di antica formazione
 - Idrografia
 - VIABILITA'
 - Strade secondarie
 - Strade principali
 - ⊕ Rete ferroviaria
 - Autostrade
 - - - Limiti amministrativi

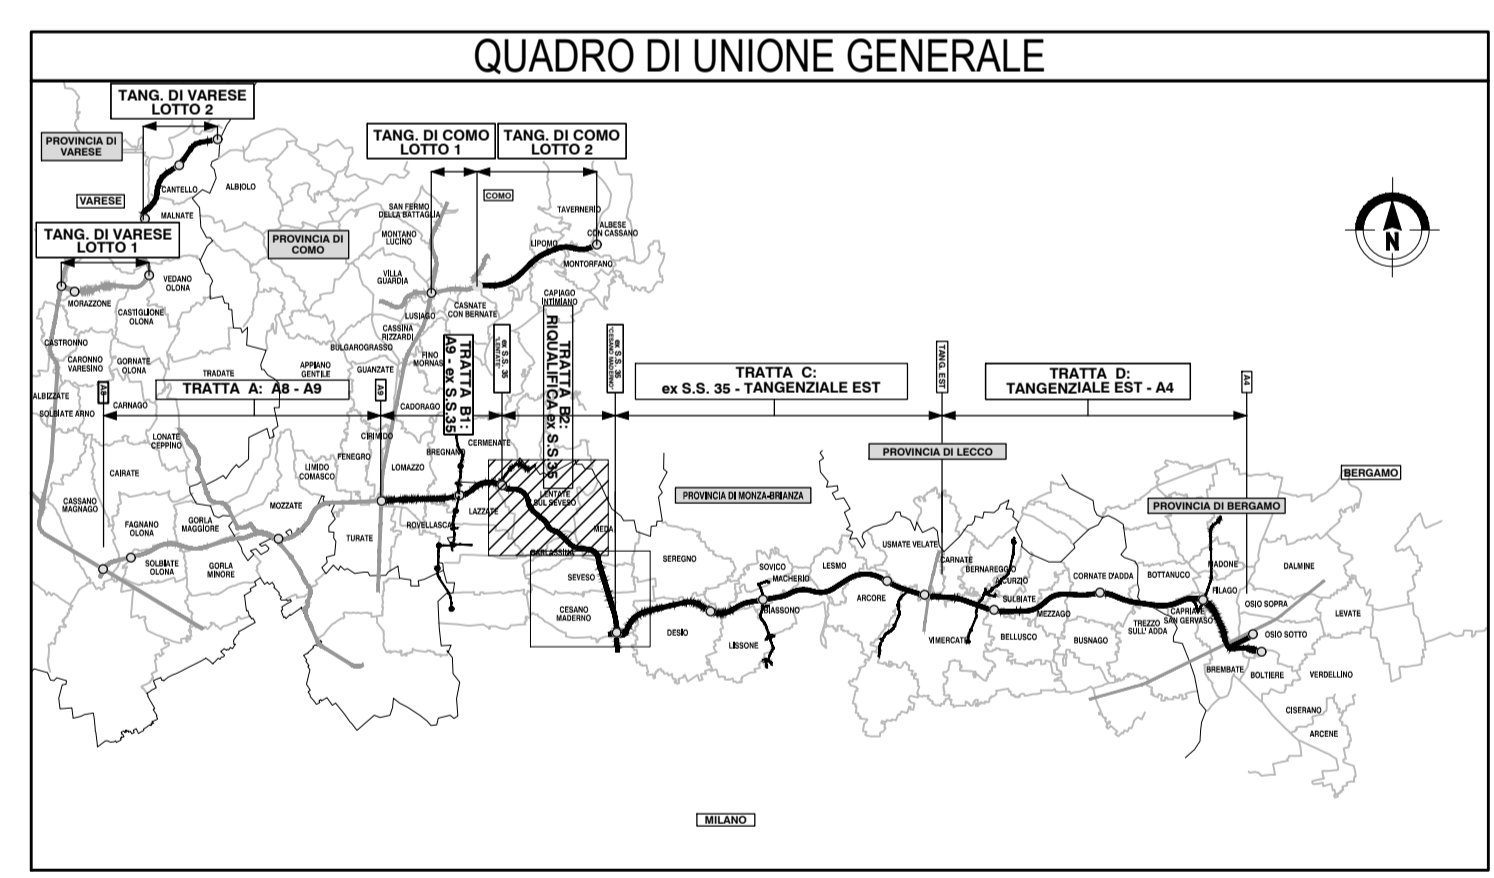

COLLEGAMENTO AUTOSTRADALE
DALMINE-COMO-VARESE-VALICO DEL GAGGIOLO E OPERE AD ESSO CONNESSE
CODICE CLUP: F118060027007
PROGETTO ESECUTIVO
TRATTA B2
ANALISI PAESISTICA
VINCOLI AMBIENTALI, PAESISTICI E AREE PROTETTE - TAV. 1

IDENTIFICAZIONE ELABORATO				CONTRAENTE GENERALE			
FASE PROGETTUALE	AMBITO	TRATTA	CATEGORIA	OPERERA	PARTE DI OPERA	TIPO ELABORATO	PROIEZIONE
	AM	B2	000	A100	120	US	005
REVISIONE ESTERNA	REVISIONE INTERNA						
	A						
PEDELOMBARDA NUOVA S.p.A. <small>CONCESSIONARI AUTOSTRADALI LOMBARDE</small>				ELABORAZIONE PROGETTUALE			
DATA 14 marzo 2023 Bozza A01 giugno 2023 Emissione A02		REVISIONE		RESPONSABILE PROGETTISTI Integratori PROGER			
DATA giugno 2023 SCALA 1:10000		CONCESSIONARIO		PROGETTISTA PROGER			

