


- LEGENDA**
- Tracciato di progetto
 - PAI D.P.C.M. 24 maggio 2001
 - Limite fascia A
 - - - Limite fascia B
 - - - Limite fascia C
 - VINCOLI PAESAGGISTICI D.Lgs 42 del 2004
 - Aree di rispetto dei corsi d'acqua tutelati Art.142
 - Territori coperti da foreste e da boschi Art.142
 - Aree di notevole interesse pubblico Art.136
 - Aree a vincolo idrogeologico Art.142
 - AREE PROTETTE**
 - Parchi naturali
 - Nuclei di antisformazione
 - Idrografia
 - VIABILITA'**
 - Strade secondarie
 - Strade principali
 - + + + Rete ferroviaria
 - Autostrade
 - - - Limiti amministrativi

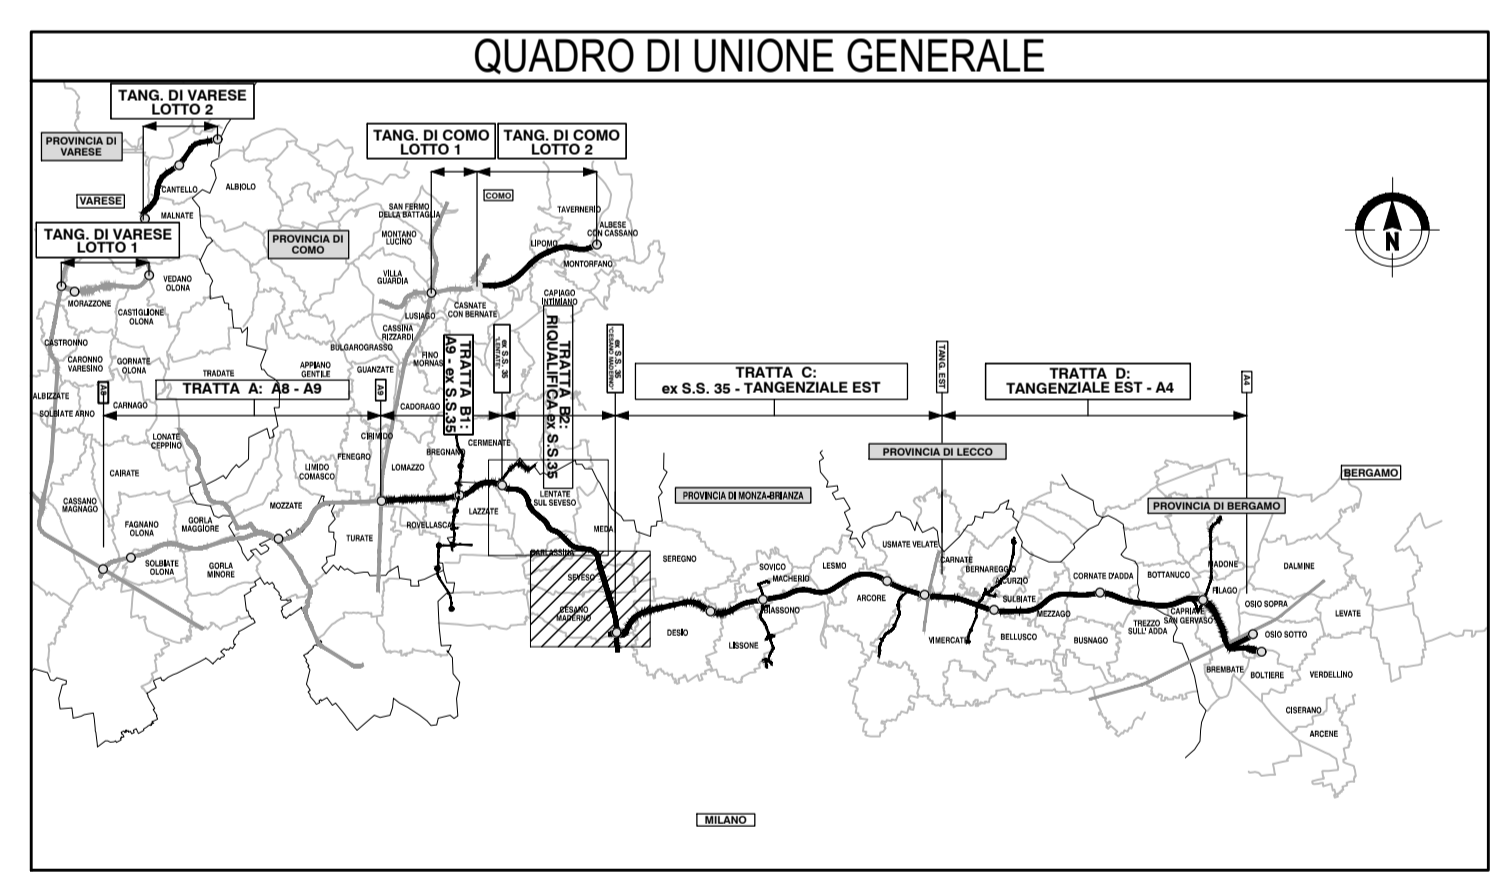

**COLLEGAMENTO AUTOSTRADALE
DALMINE-COMO-VARESE-VALICO DEL GAGGIOLO E OPERE AD ESSO CONNESSE**

CODICE CLUP: F118060027007

**PROGETTO ESECUTIVO
TRATTA B2**

**ANALISI PAESISTICA
VINCOLI AMBIENTALI, PAESISTICI E AREE PROTETTE - TAV. 2**

IDENTIFICAZIONE ELABORATO				CONTRAENTE GENERALE							
FASE PROGETTUALE	AMBITO	TRATTA	CATEGORIA	OPERA	PARTE DI OPERA	TIPO ELABORATO	REVISIONE ESTERNA	PEDELOMBARDA NUOVA S.p.A.			
E	AM	B2	000	A100	120	US	005	DATA	REVISIONE	ELABORAZIONE PROGETTUALE	
14 marzo 2023	Bozza	A01	PROGETTISTI		RESPONSABILE		INTEGRAZIONE		PRESTAZIONI		
Giugno 2023	Emissione	A02	PROGER		Ing. Carlo Latorre		SPECIALISTICHE		Ing. Carlo Latorre		
SCALA 1:10000	CONCEDENTE		CONCESSIONARIO		PROGETTISTA		PROGER		Ing. M. Latorre		

