


- LEGENDA**
- Tracciato di progetto
 - Edifici e complessi di notevole interesse pubblico
 - Beni storico - culturali (elementi puntuali)
 - Beni storico - culturali (elementi areali)
 - Percorsi di fruizione pubblica
 - Parchi e giardini
 - Idrografia
 - VIABILITA'**
 - Strade secondarie
 - Strade principali
 - + Rete ferroviaria
 - - - Limiti amministrativi

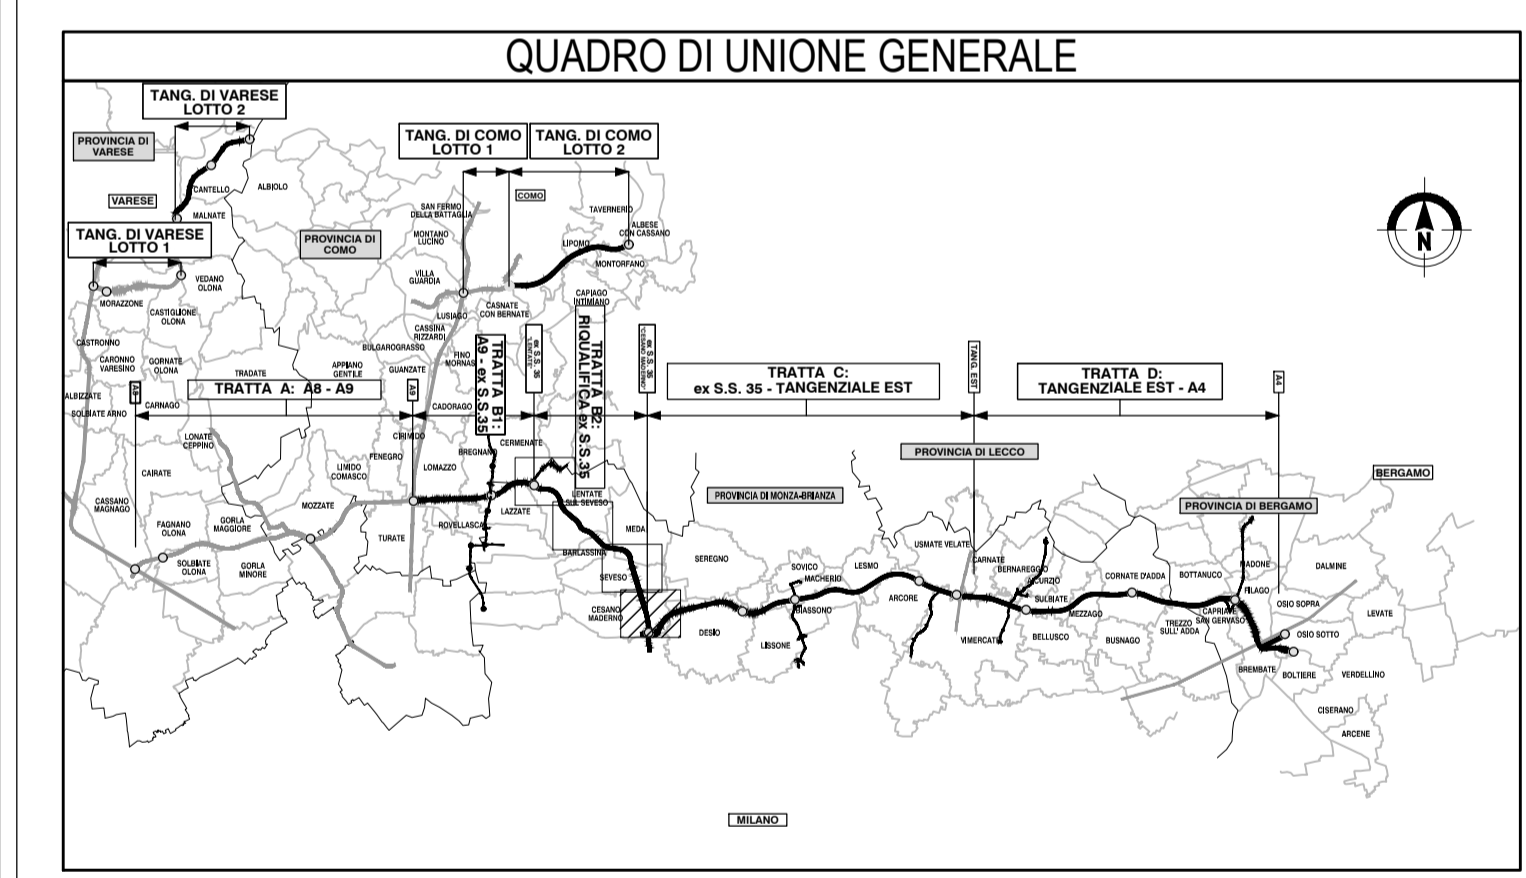

**COLLEGAMENTO AUTOSTRADALE
DALMINE-COMO-VARESE-VALICO DEL GAGGIOLO E OPERE AD ESSO CONNESSE**

CODICE CLUP: F118060027007

**PROGETTO ESECUTIVO
TRATTA B2**

**ANALISI PAESISTICA
VALUTAZIONE DELLA SENSIBILITÀ VISIVA DEL PAESAGGIO - TAV. 4**

IDENTIFICAZIONE ELABORATO				CONTRAENTE GENERALE			
FASE PROGETTUALE	AMBITO	TRATTA	CATEGORIA	OPERA	PARTE DI OPERA	PROGRESSIVA	REVISIONE ESTERNA
	AM	B2	000	A100	120	VA	004
DATA	Giugno 2023			SCALA	1:5000		
CONCEDENTE				CONCESSIONARIO			
CONCESSIONI AUTOSTRADALI LOMBARDE				Autostrada Pademontana Lombarda			
ELABORAZIONE PROGETTUALE				PROGETTISTA			
DATA		REVISIONE		PROGETTISTI		RESPONSABILE	
14 marzo 2023	Bozza	A01	A01	PROGER	Arch. A. Kiper	Ing. M. Lanza	Ing. M. Santucci
Giugno 2023	Emissione	A02	A02	PROGER	Arch. A. Kiper	Ing. M. Lanza	Ing. M. Santucci

