


- LEGENDA**
- Tracciato di progetto
 - Edifici e complessi di notevole interesse pubblico
 - Beni storico - culturali (elementi puntuali)
 - Beni storico - culturali (elementi areali)
 - Percorsi di fruizione pubblica
 - Parchi e giardini
 - VIABILITA'**
 - Strade secondarie
 - Strade principali
 - Limiti amministrativi

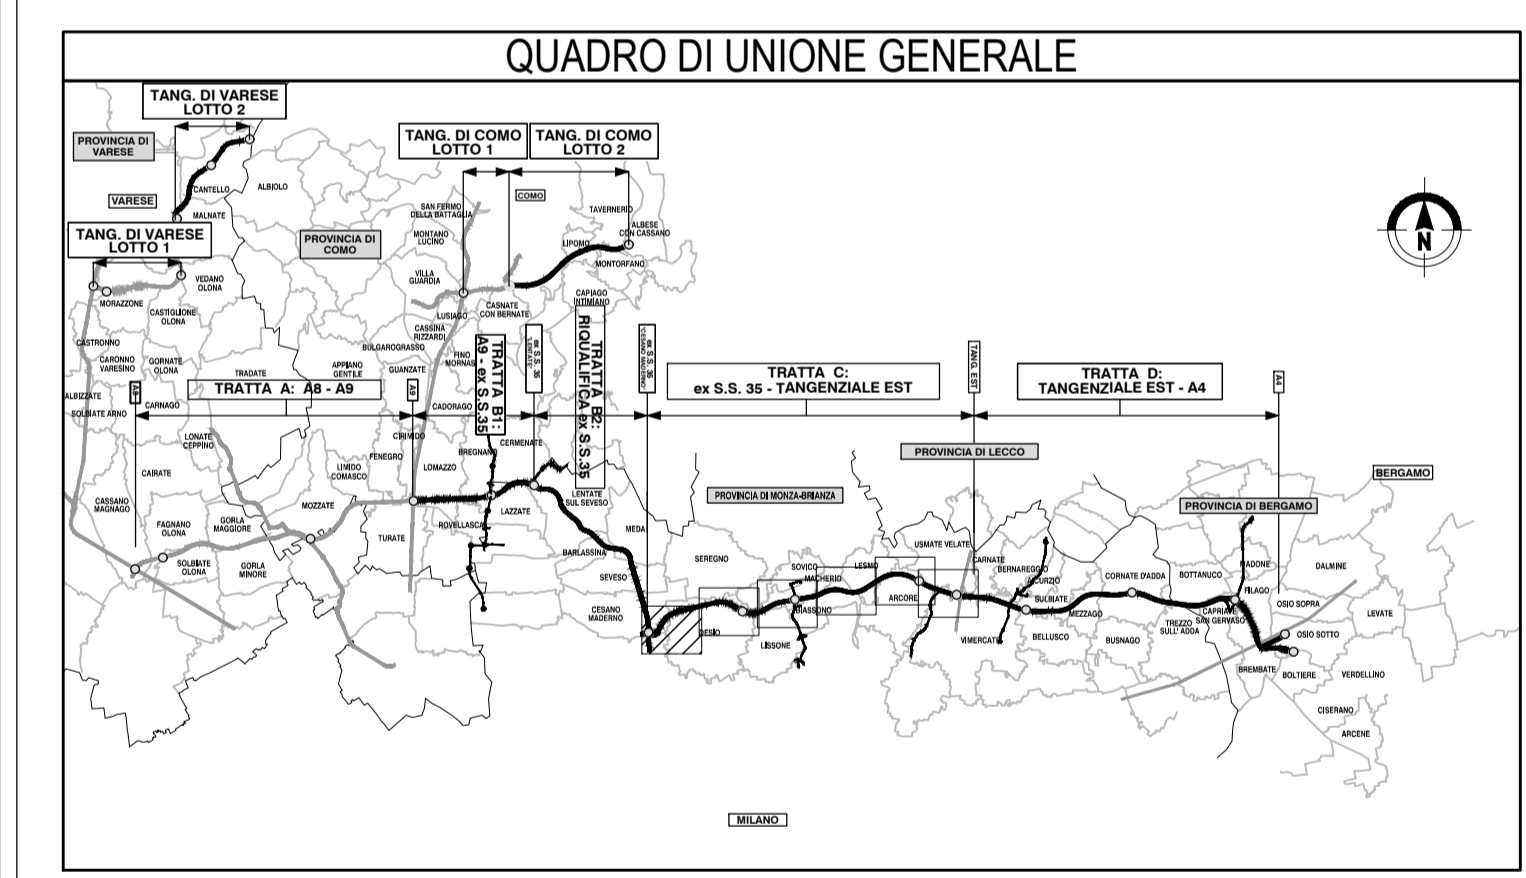

**COLLEGAMENTO AUTOSTRADALE
DALMINE-COMO-VARESE-VALICO DEL GAGGIOLO E OPERE AD ESSO CONNESSE**

CODICE CLUP: F118060027007

**PROGETTO ESECUTIVO
TRATTA C**

**ANALISI PAESISTICA
VALUTAZIONE DELLA SENSIBILITÀ VISIVA DEL PAESAGGIO - TAV. 1**

IDENTIFICAZIONE ELABORATO				CONTRAENTE GENERALE			
FASE PROGETTUALE	AMBITO	TRATTA	CATEGORIA OPERA	PEDELOMBARDA NUOVA S.p.A.			
E	AM	CC 000	A100				
120	AO	001	A				
DATA	REVISIONE			ELABORAZIONE PROGETTUALE			
14 marzo 2023	Bozza			PROGETTISTI			
Giugno 2023	Emissione			RESPONSABILE			
SCALA	1:5000			INTEGRAZIONE			
				PRESTAZIONI			
				SPECIALISTICHE			
				PROGETTISTA			
				CONCESSIONARIO			
				CONCEDENTE			

