


- LEGENDA**
- Tracciato di progetto
 - Edifici e complessi di notevole interesse pubblico
 - Beni storico - culturali (elementi puntuali)
 - ▨ Beni storico - culturali (elementi areali)
 - Percorsi di fruizione pubblica
 - Parchi e giardini
 - Idrografia
 - VIABILITA'
 - Strade secondarie
 - Strade principali
 - ⊕ Rete ferroviaria
 - Limiti amministrativi



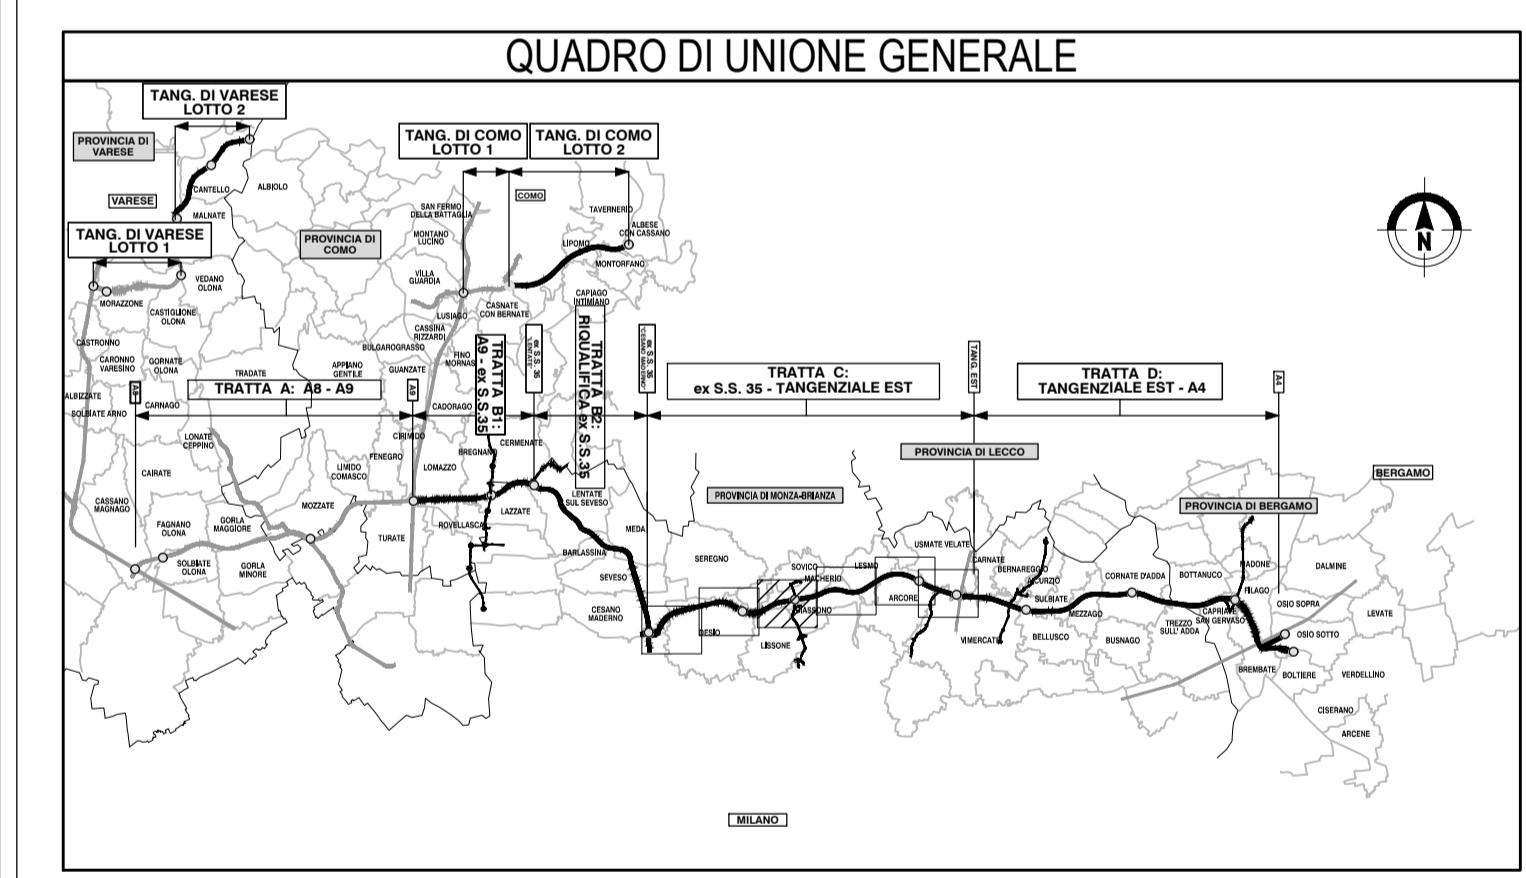


**COLLEGAMENTO AUTOSTRADALE
DALMINE-COMO-VARESE-VALICO DEL GAGGIOLO E OPERE AD ESSO CONNESSE**

CODICE CLUP: F118060027007

**PROGETTO ESECUTIVO
TRATTA C**

**ANALISI PAESISTICA
VALUTAZIONE DELLA SENSIBILITÀ VISIVA DEL PAESAGGIO - TAV. 3**

FASI PROGETTUALI		CONTRAENTE GENERALE	
AMBITO	TRATTA	PEDELOMBARDA NUOVA S.c.p.A.	
CATEGORIA	OPERA	CONTRATTO	
PARTE DI OPERA	TIPO LABORATO	REVISIONE	
PROGRESSIVA	REVISIONE ESTERNA	ELABORAZIONE PROGETTUALE	
DATA: 14 marzo 2023 (Bozza), 14 giugno 2023 (Emissione) SCALA: 1:5000		RESPONSABILE INTEGRAZIONE PRESTAZIONI SPECIALISTICHE Ing. Carlo Luzzi	
CONCEDENTE		CONCESSIONARIO	
CONCESSIONI AUTOSTRADALI LOMBARDE		Autostrada Pademontana Lombarda	
PROGETTISTA Ing. M. Lanza, Ing. M. Santoni		PROGETTISTA Ing. M. Lanza, Ing. M. Santoni	

