


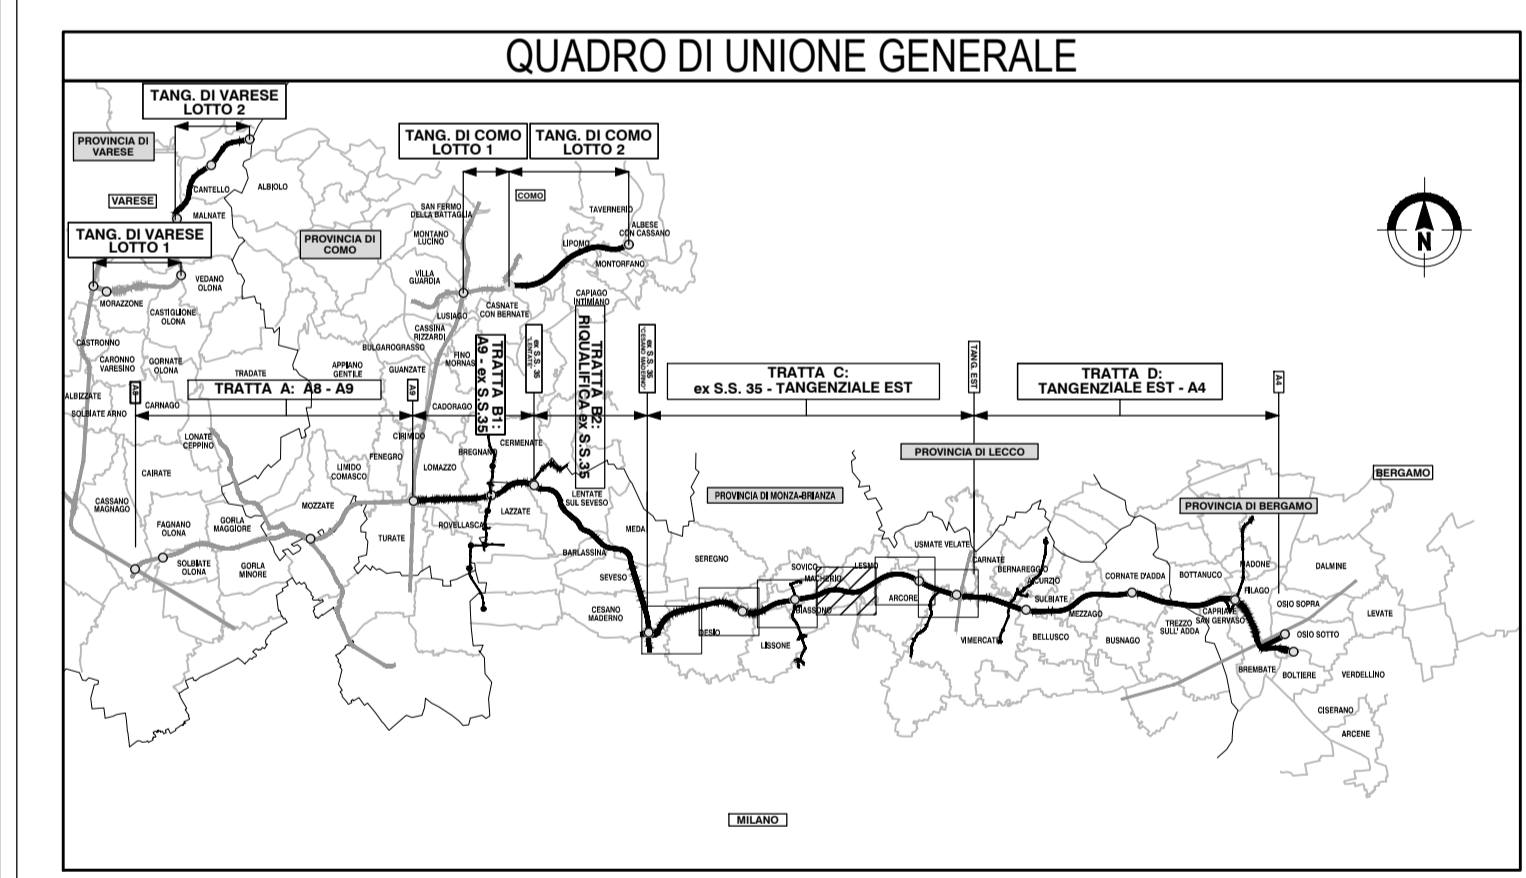

- LEGENDA**
- Tracciato di progetto
 - Edifici e complessi di notevole interesse pubblico
 - Beni storico - culturali (elementi puntuali)
 - Beni storico - culturali (elementi areali)
 - Percorsi di fruizione pubblica
 - Parchi e giardini
 - Idrografia
 - VIABILITA'**
 - Strade secondarie
 - Strade principali
 - + Rete ferroviaria
 - Limiti amministrativi



**COLLEGAMENTO AUTOSTRADALE
DALMINE-COMO-VARESE-VALICO DEL GAGGIOLO E OPERE AD ESSO CONNESSE**

CODICE CLUP: F118060027007

**PROGETTO ESECUTIVO
TRATTA C**

**ANALISI PAESISTICA
VALUTAZIONE DELLA SENSIBILITÀ VISIVA DEL PAESAGGIO - TAV. 4**

IDENTIFICAZIONE ELABORATO				CONTRAENTE GENERALE			
FASE PROGETTUALE	AMBITO	TRATTA	CATEGORIA	OPERA	PARTE DI OPERA	TIPO ELABORATO	REVISIONE ESTERNA
	AM	CC	000	A100	120	AO	004
							A
CONCEDENTE <small>CONCESSIONI AUTOSTRADALI LOMBARDE</small>				CONCESSIONARIO <small>Autostrada Pademontana Lombarda</small>			
PROGETTISTA <small>PROGER</small>				ELABORAZIONE PROGETTUALE <small>PROGETTISTI RESPONSABILE</small> <small>INTEGRAZIONE PRESTAZIONI SPECIALISTICHE</small> <small>Ing. Carlo Luzzi</small>			
DATA <small>14 marzo 2023</small> Bozza <small>Giugno 2023</small> Emissione				REVISIONE <small>A01</small> <small>A02</small>			
SCALA 1:5000				PROGETTISTA <small>PROGER</small>			

