




- LEGENDA**
- Tracciato di progetto
 - Edifici e complessi di notevole interesse pubblico
 - Beni storico - culturali (elementi puntuali)
 - ▭ Beni storico - culturali (elementi areali)
 - Tracciati guida paesaggistici Art.26
 - Percorsi di fruizione pubblica
 - Parchi e giardini
 - VIABILITA'
 - Strade secondarie
 - Strade principali
 - ++ Rete ferroviaria
 - Limiti amministrativi

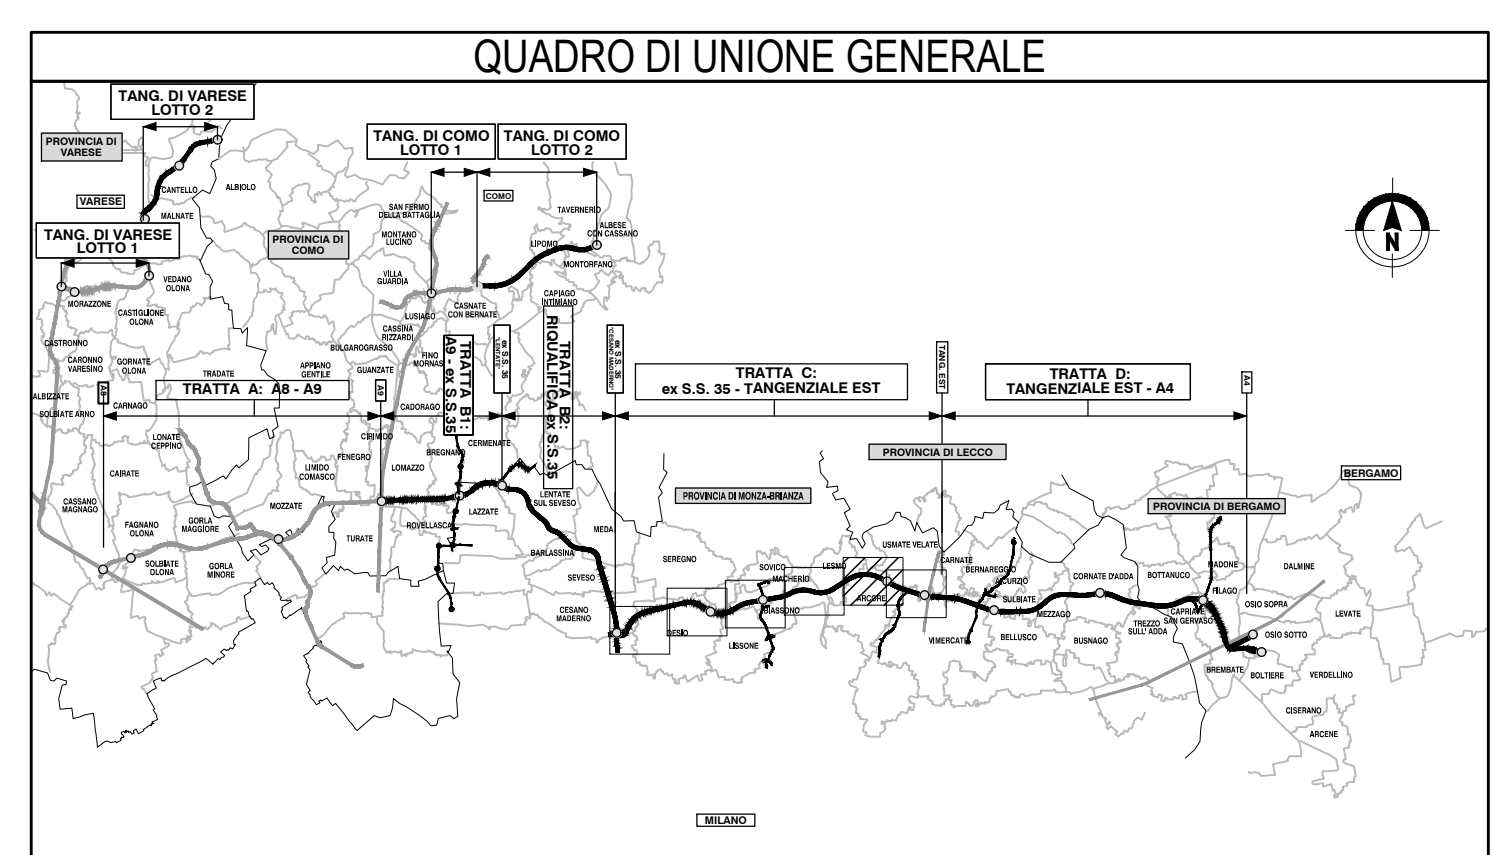

**COLLEGAMENTO AUTOSTRADALE
DALMINE-COMO-VARESE-VALICO DEL GAGGIOLO E OPERE AD ESSO CONNESSE**

CODICE CLUP: F11900027007

**PROGETTO ESECUTIVO
TRATTA C**

**ANALISI PAESISTICA
VALUTAZIONE DELLA SENSIBILITÀ VISIVA DEL PAESAGGIO - TAV. 5**

IDENTIFICAZIONE ELABORATO				CONTRAENTE GENERALE			
FASE PROGETTUALE	AMBITO	TRATTA	CATEGORIA	OPERAZIONE	PARTE DI OPERA	TIPO ELABORATO	PROGRESSIVA
	AM	CC	000	A	120	AO	005
DATA	Giugno 2023			SCALE	1:5000		
CONCEDENTE				CONCESSIONARIO			
CONCESSIONARI AUTOSTRADALI LOMBARDE				Autostrada Pademontana Lombarda			
ELABORAZIONE PROGETTUALE				PROGETTISTA			
DATA		REVISIONE		PROGETTISTI		RESPONSABILE	
14 marzo 2023		Bozza		A01		INTEGRAZIONE	
Giugno 2023		Emissione		A02		PRESTAZIONI	
				PROGER		SPECIALISTICHE	
				Ing. Carlo Luzzi		Ing. Carlo Luzzi	
				Arch. A. Piva		Ing. M. Lanza	
						Ing. M. Santucci	
CONCESSIONARIO				PROGETTISTA			
CONCESSIONARI AUTOSTRADALI LOMBARDE				PROGER			

