


- LEGENDA
- Tracciato di progetto
- Edifici e complessi di notevole interesse pubblico
- Beni storico - culturali (elementi puntuali)
- Beni storico - culturali (elementi areali)
- Tracciati guida paesaggistici Art.26
- Percorsi di fruizione pubblica
- Parchi e giardini
- Idrografia
- VIABILITA'
- Strade secondarie
- Strade principali
- Rete ferroviaria
- Limiti amministrativi

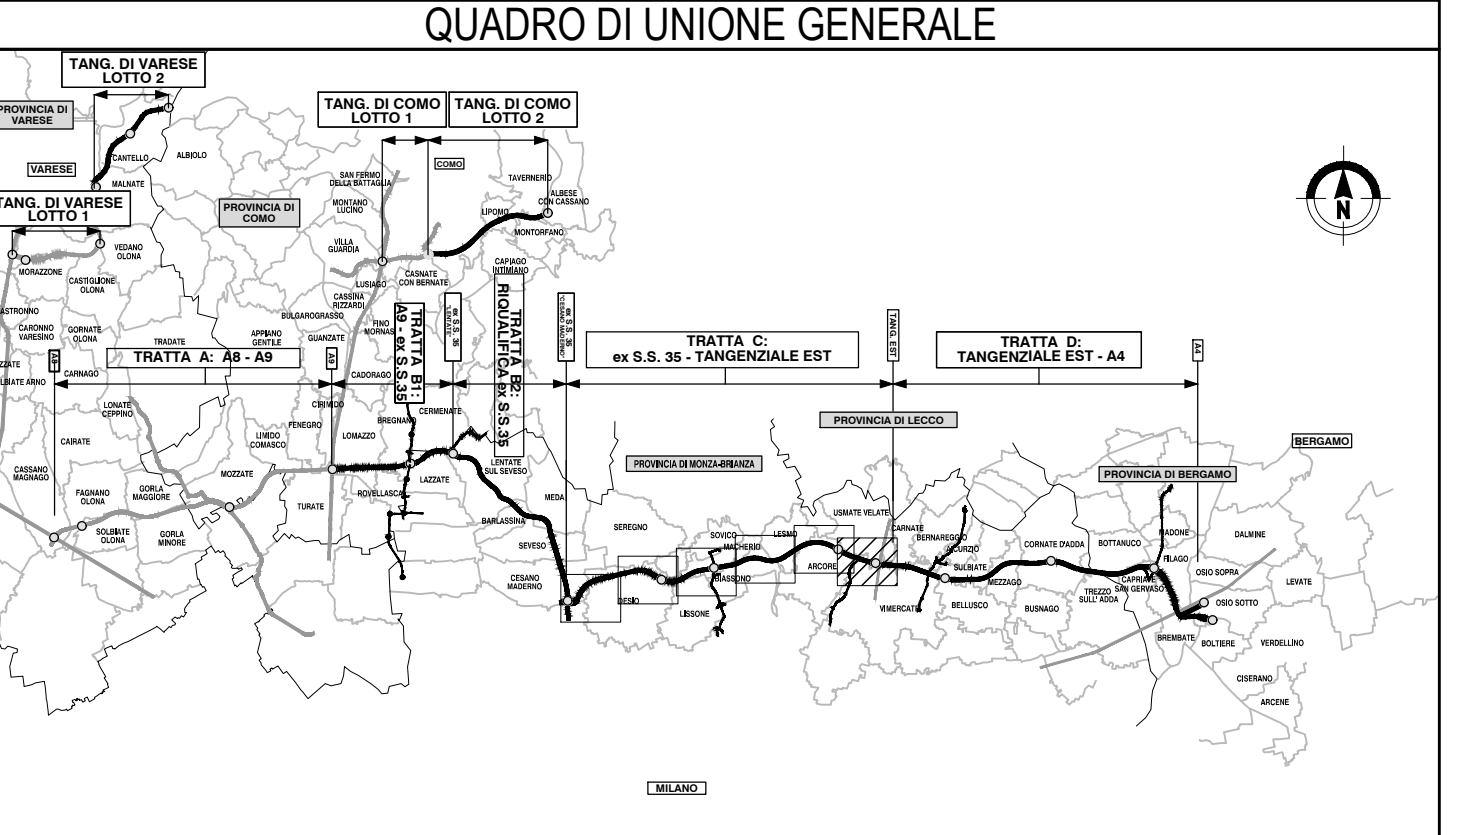

CONCESSIONE
AUTOSTRADALI
LOMBARDE

Autosstrada
Pedemontana
Lombarda

COLLEGAMENTO AUTOSTRADE
DALMINE-COMO-VARESE-VALICO DEL GAGGIOLO E OPERE AD ESSO CONNESSE

CODICE C.U.P. F11B060027007

PROGETTO ESECUTIVO
TRATTA C

ANALISI PAESISTICA
VALUTAZIONE DELLA SENSIBILITÀ VISIVA DEL PAESAGGIO - TAV. 6

IDENTIFICAZIONE ELABORATO				CONTRAENTE GENERALE			
PEDELOMBARDA NUOVA S.c.p.A.				ELABORAZIONE PROGETTUALE			
FASE PROGETTUALE	AMBITO	TRATTA	CATEGORIA	OPERA	DATA	REVISIONE	PROGETTISTI
					14 marzo 2023	Bozza	A01
					Giugno 2023	Emissione	A02
CONCEDENTE				CONCESSIONARIO			
CONCESSIONE AUTOSTRADALI LOMBARDE				Autosstrada Pedemontana Lombarda			
PROGETTISTA				PROGETTISTI			
Autosstrada Pedemontana Lombarda				PROGETTISTI			
Autosstrada Pedemontana Lombarda				PROGETTISTI			

