


- LEGENDA**
- Tracciato di progetto
 - Aree degradate
 - Cave autorizzate
 - CLASSI FATTIBILITA' GEOLOGICA**
 - Classe di fattibilità geologica 4
 - Classe di fattibilità geologica 3
 - Idrografia
 - VIABILITA'**
 - Strade secondarie
 - Strade principali
 - Limiti amministrativi

CESANO MADERNO

DESIO

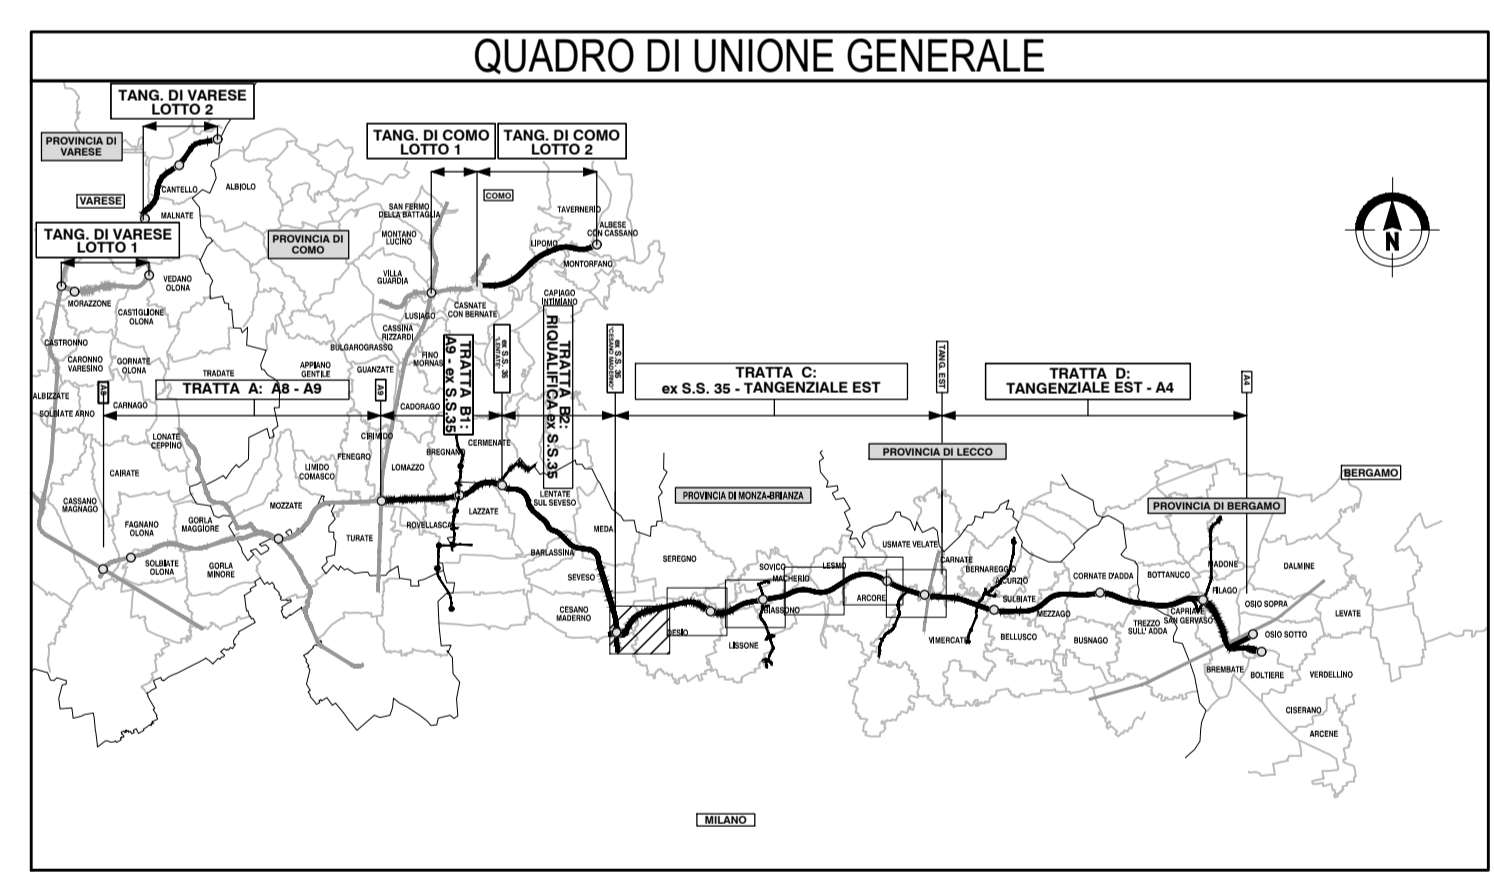

**COLLEGAMENTO AUTOSTRADALE
DALMINE-COMO-VARESE-VALICO DEL GAGGIOLO E OPERE AD ESSO CONNESSE**

CODICE CLUP: F118060027007

**PROGETTO ESECUTIVO
TRATTA C**

**ANALISI PAESISTICA
DIFESA DEL SUOLO - TAV. 1**

IDENTIFICAZIONE ELABORATO				CONTRAENTE GENERALE			
FASE PROGETTUALE	AMBITO	TRATTA	CATEGORIA	OPERA	PARTE DI OPERA	TIPO ELABORATO	REVISIONE ESTERNA
	AM	CC	000	A100	120	DS	001
							A
CONCEDENTE <small>CONCESSIONI AUTOSTRADALI LOMBARDE</small>				CONCESSIONARIO <small>Autostrada Pademontana Lombarda</small>			
PROGETTISTI <small>PROGER</small>				RESPONSABILE INTEGRAZIONE PRESTAZIONI SPECIALISTICHE <small>Ing. Carlo Luzzi</small>			
DATA <small>14 marzo 2023 Bozza</small> <small>Giugno 2023 Emissione</small>				REVISIONE <small>A01</small> <small>A02</small>			
SCALA <small>1:5000</small>				ELABORAZIONE PROGETTUALE <small>PROGER</small> <small>Arch. A. Kiper</small> <small>Ing. M. Lanza</small> <small>Ing. M. Santoni</small>			

