


USMATE VELATE

- LEGENDA**
- Tracciato di progetto
  - Aree a vincolo idrogeologico
  - DIRETTIVA ALLUVIONI 2007/60/CE
  - Pericolosità RSCM
  - Pericolosità RP
  - Aree degradate
  - CLASSI FATTIBILITA' GEOLOGICA
  - Classe di fattibilità geologica 4
  - Classe di fattibilità geologica 3
  - Idrografia
  - VIABILITA'
  - Strade secondarie
  - Strade principali
  - Rete ferroviaria
  - Autostrada
  - Limiti amministrativi

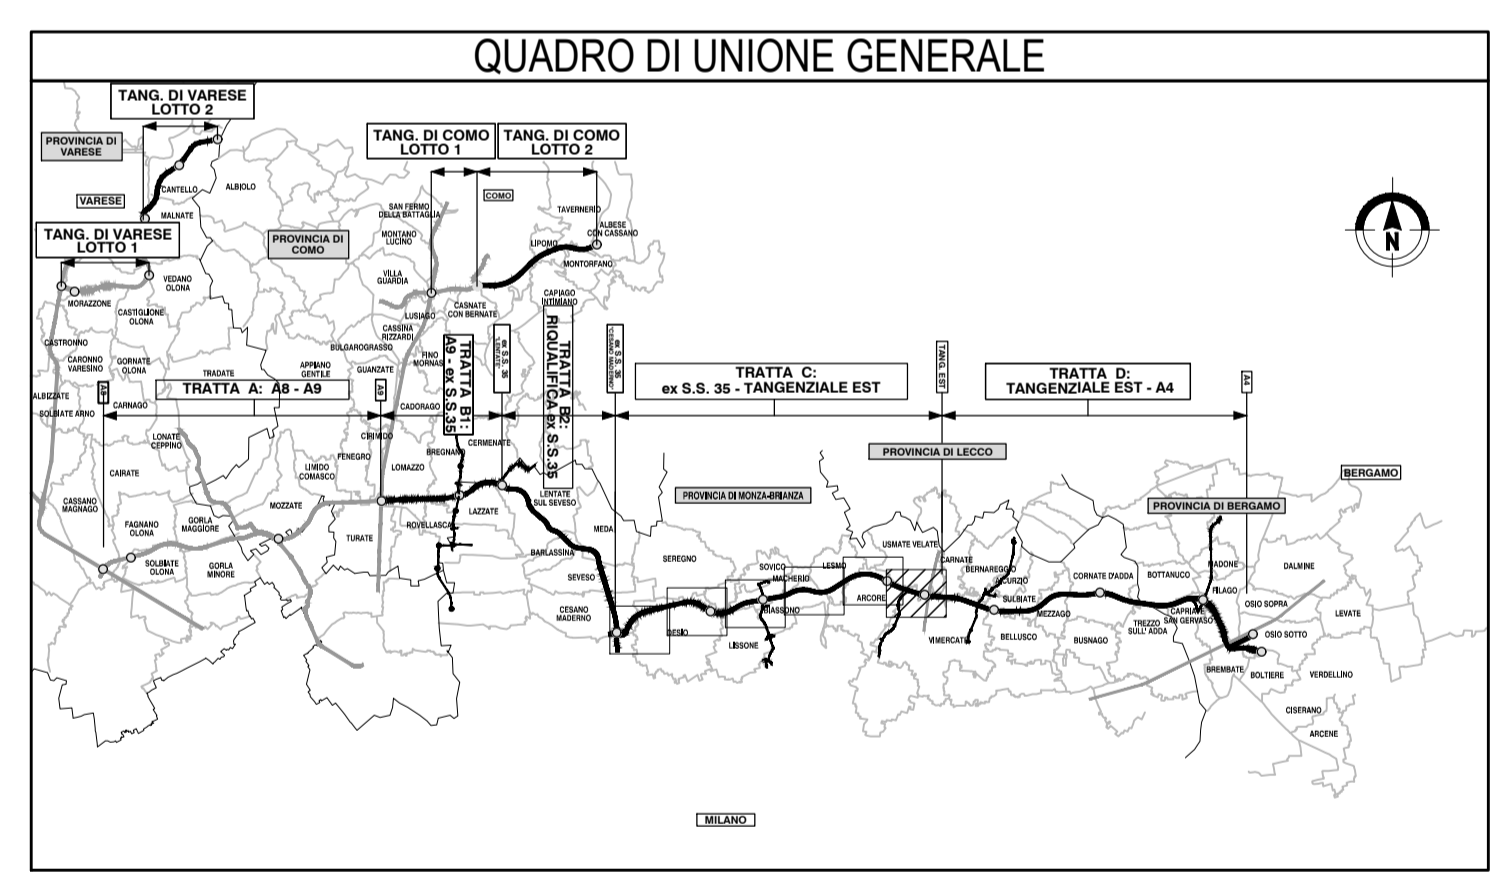

**COLLEGAMENTO AUTOSTRADALE  
DALMINE-COMO-VARESE-VALICO E OPERE AD ESSO CONNESSE**

CODICE CLUP: F118060027007

**PROGETTO ESECUTIVO  
TRATTA C**

**ANALISI PAESISTICA  
DIFESA DEL SUOLO - TAV. 6**

IDENTIFICAZIONE ELABORATO				CONTRAENTE GENERALE			
FASE PROGETTUALE	AMBITO	CATEGORIA	OPERA	<b>PEDELOMBARDA NUOVA S.p.A.</b>  DATA      REVISIONE 14 marzo 2023      Bozza      A01 Giugno 2023      Emersione      A02 DATA      Giugno 2023 SCALA      1:5000			
DATA      Giugno 2023 SCALA      1:5000				<b>ELABORAZIONE PROGETTUALE</b> PROGETTISTI      RESPONSABILE PROGER s.p.a.      INTEGRAZIONE PRESTAZIONI      SPECIALISTICHE Ing. Carlo Lupo      Ing. M. Santoni			
<b>CONCEDENTE</b> CONCESSIONI AUTOSTRADALI LOMBARDE				<b>CONCESSIONARIO</b> Autostrada Pademontana Lombarda			

