


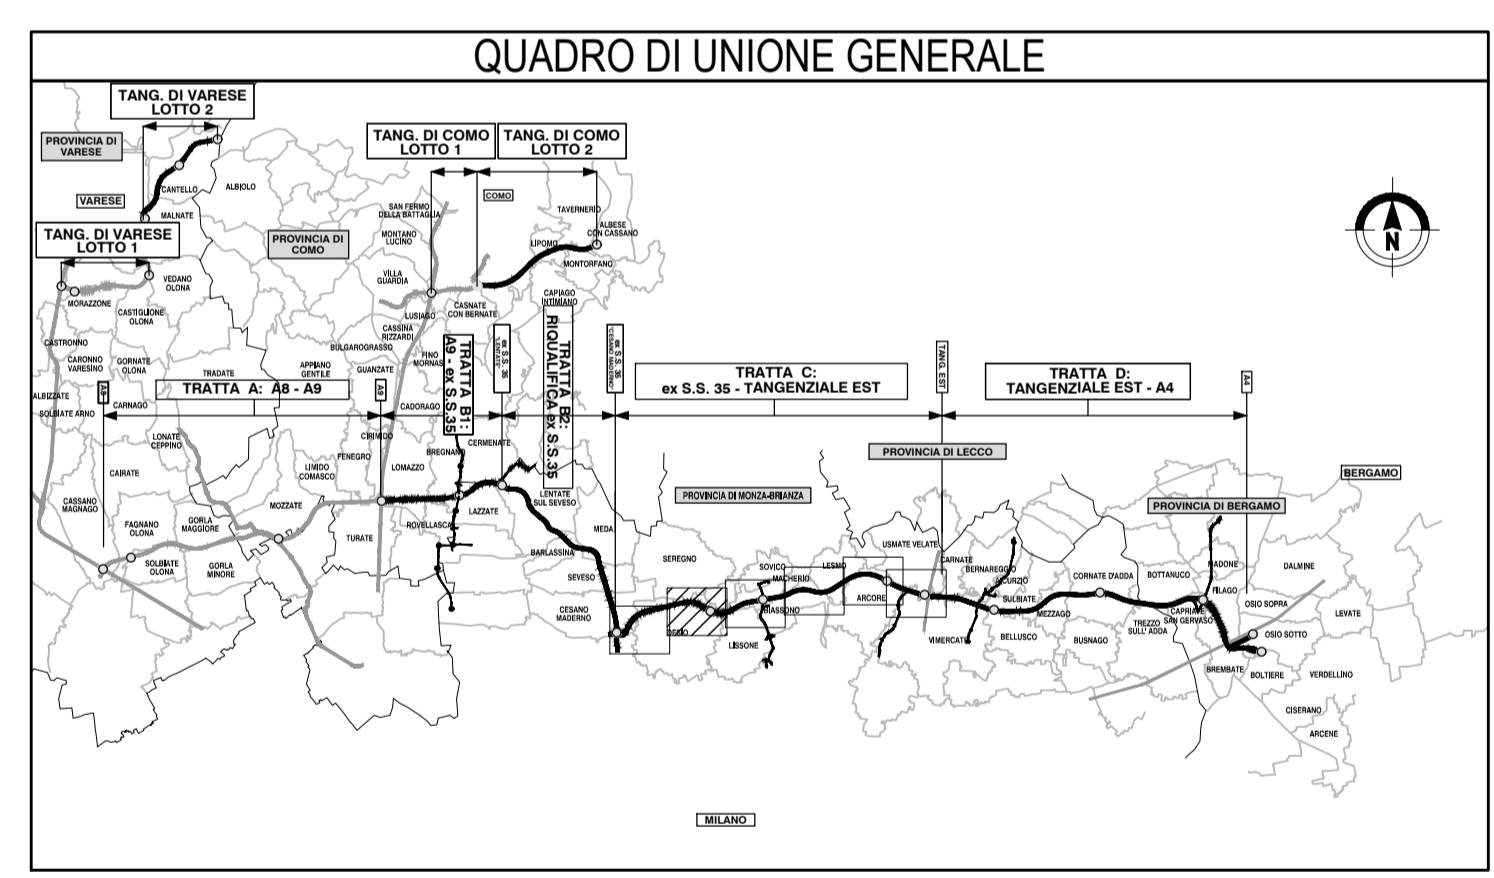

- LEGENDA**
- Tracciato di progetto
 - RER
 - ▨ Corridoi regionali bassa - moderata antropizzazione
 - Unità foresali
 - Parchi locali di interesse sovracomunale
 - VIABILITA'
 - Strade secondarie
 - Strade principali
 - ⊕ Rete ferroviaria
 - Limiti amministrativi



**COLLEGAMENTO AUTOSTRADALE
DALMINE-COMO-VARESE-VALICO DEL GAGGIOLO E OPERE AD ESSO CONNESSE**

CODICE CLUP: F118060027007

**PROGETTO ESECUTIVO
TRATTA C**

**ANALISI PAESISTICA
RETI ECOLOGICHE - TAV. 2**

IDENTIFICAZIONE ELABORATO				CONTRAENTE GENERALE			
FASE PROGETTUALE	AMBITO	TRATTA	CATEGORIA	OPERA	PARTE DI OPERA	TIPO ELABORATO	REVISIONE ESTERNA
	AM	CC	000	A100	120	EC	002 A
CONCEDENTE CONCESSIONI AUTOSTRADALI LOMBARDE				CONTRAENTE GENERALE PEDELOMBARDA NUOVA S.p.A.			
DATA 14 marzo 2023 Bozza giugno 2023 Emissione		REVISIONE A01 A02		ELABORAZIONE PROGETTUALE PROGETTISTI PROGER s.p.a. RESPONSABILE INTEGRAZIONE PRESTAZIONI SPECIALISTICHE Ing. Carlo Latorre			
CONCEDENTE CONCESSIONI AUTOSTRADALI LOMBARDE				CONTRAENTE GENERALE Autostrada Pademontana Lombarda			
PROGETTISTA PROGER s.p.a.				PROGETTISTA Ing. M. Latorre			

